













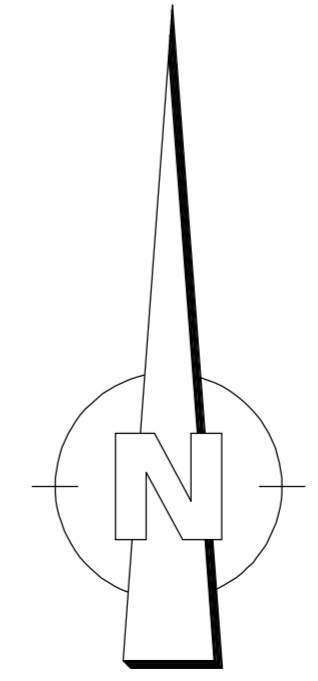



- Legende:**
-  Mischverkehrsfläche
 -  Parkfläche
 -  Grünfläche
 -  Bordstein aus Beton
 -  Überhangstreifen
 -  Wasserlauf
 -  gepl. Straßenleuchte
 -  vorh. Grundstücksgrenze
 -  vorh. Schieberkappe / Unterflurhydrant
 -  vorh. Straßenablauf
 -  vorh. Regenwasserschacht (Schachtabdeckung erneuern)
 -  vorh. Schmutzasserschacht (Schachtabdeckung erneuern)
 -  vorh. Straßenleuchte
 -  vorh. Baum



| Nr. | Art der Änderung | Datum | Name |
|-----|------------------|-------|------|
| | | | |
| | | | |
| | | | |

| | | | |
|--|--|------------|-----------|
|  <small>GOSCH & PRUEFER Ingenieurgesellschaft mbH Beratende Ingenieure (VBI)</small> | <small>23843 Bad Oldesloe Paperberg 4 Tel.: 0 45 31 / 67 07 - 0 Fax: 0 45 31 / 67 07 - 79 E-Mail: oldesloe@gsp-ig.de Internet: www.gsp-ig.de</small> | Datum | Name |
| | bearbeitet | Sept. 2022 | Völkering |
| | gezeichnet | Sept. 2022 | Mö. |
| | geprüft | | |

| | | |
|--------------------------------------|-------|-----------------|
| Stadt Reinbek | | Unterlage : 5 A |
| Straße : L222 / L314 Betr. km : | | Blatt Nr. : 1 |
| Nächster Ort : Ortslage Reinbek | | Reg. Nr. : |
| | Datum | Name |

| | | |
|--|--|--|
| Ausbau der Straße "Dohlenstieg" sowie des Verbindungsweges Ellerholde/Krabbenkamp | bearbeitet | |
| | gezeichnet | |
| | geprüft | |
| | Lageplan Dohlenstieg Variante Mischprinzip Maßstab 1 : 250 | |

| | |
|--------------------------------|-----------|
| Aufgestellt : Stadt Reinbek | Geprüft : |
| Reinbek, den | |

| | |
|-----------|----------|
| Geprüft : | Vorabzug |
|-----------|----------|

| | | |
|---|------------------------|-------------|
| Grundplan hergestellt : SPRICK & WACHSMUTH | Aufnahme : Juli 2022 | Ergänzungen |
| UTM-Koordinaten Höhen: DHHN2016 | Feldvergleich : | |
| | Kataster : ALKIS-Daten | |

12.10.22 L_0010001.PLT