


# Geltungsbereich für den Bebauungsplan Nr. 104 - Sportanlage Haidkrugchaussee/Am Sportplatz

# Anlage 1

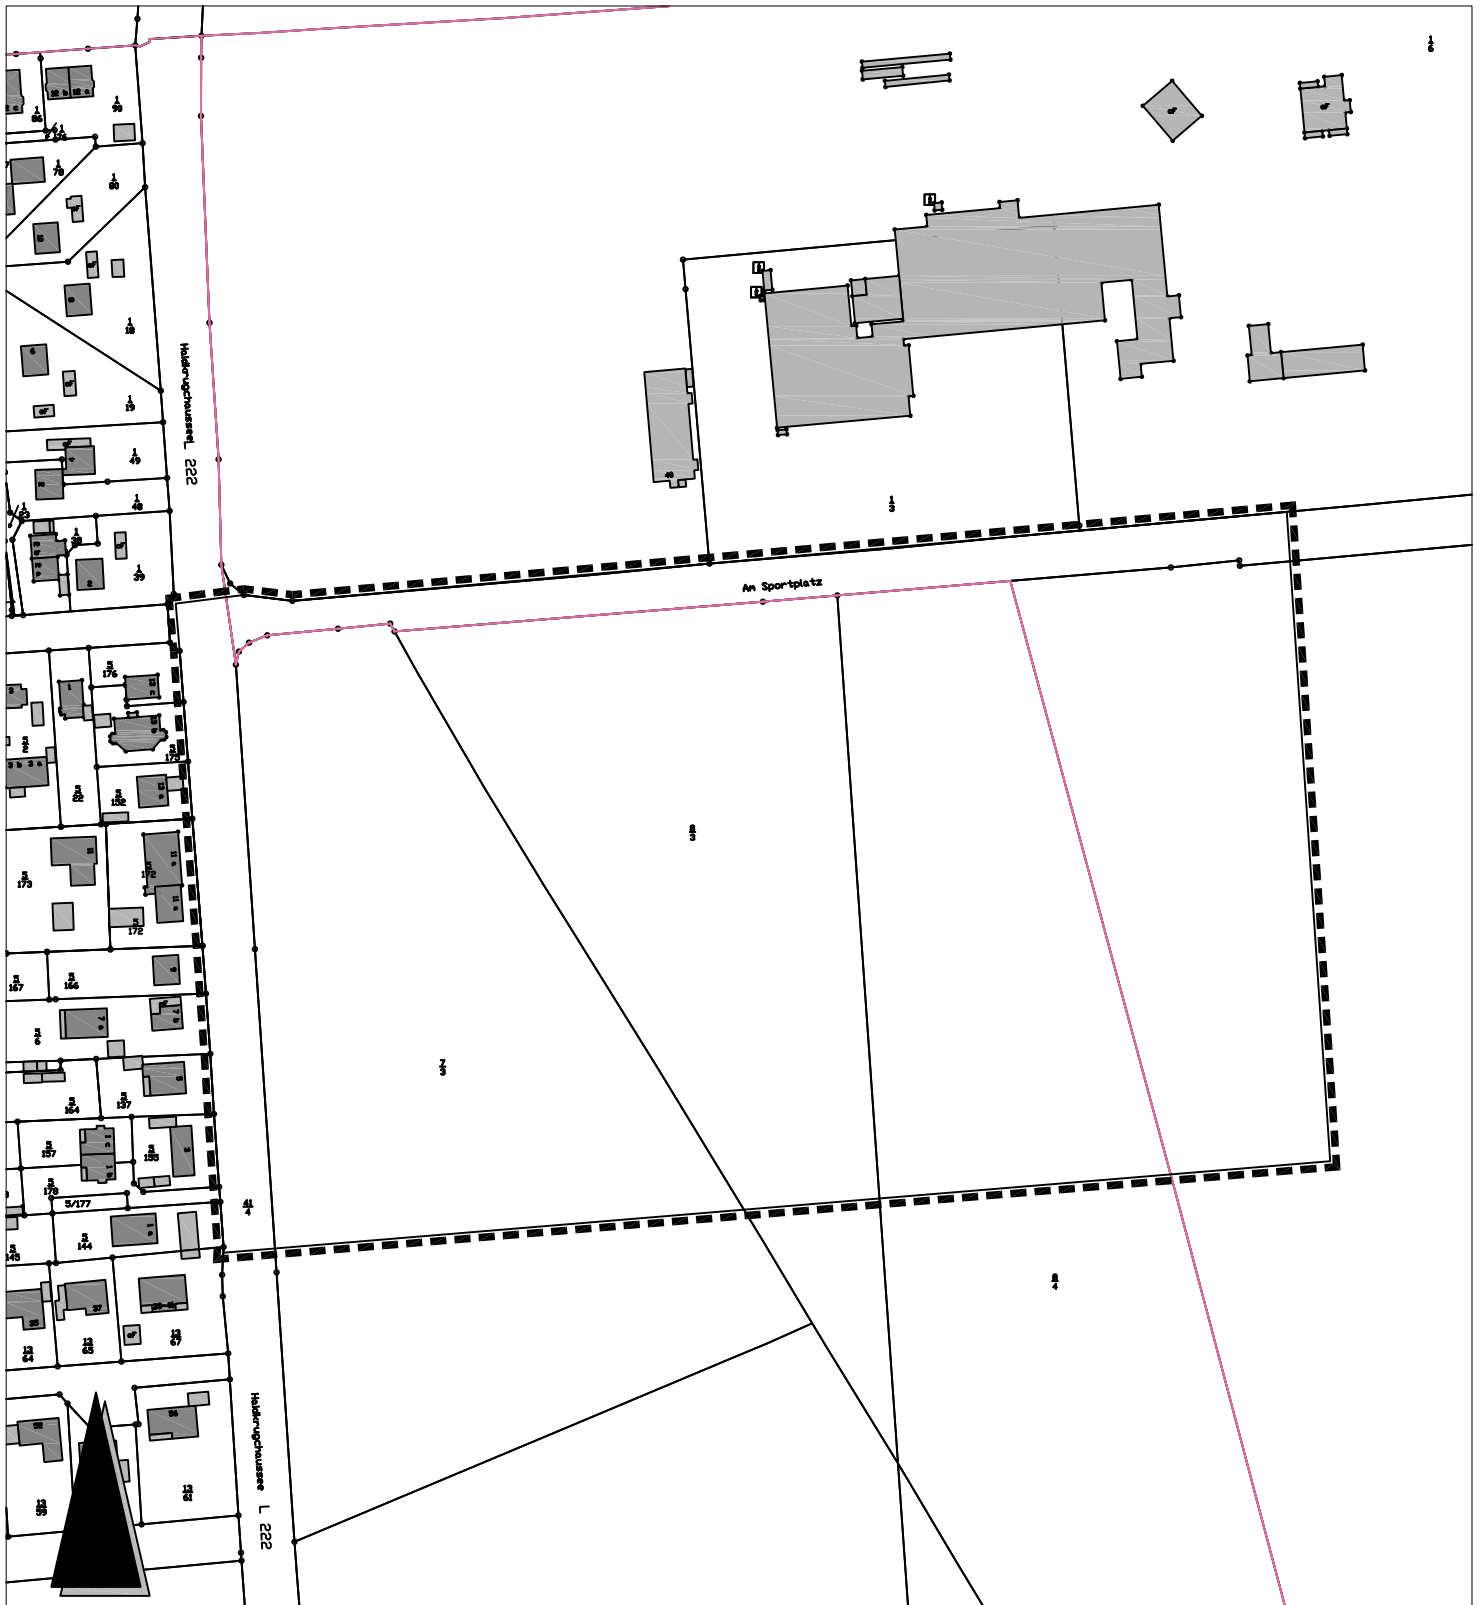

Maßstab 1:2500

