


Geltungsbereich für die Aufstellung des Bebauungsplanes Nr. 110 - Hinschendorf Nord -

Anlage 1

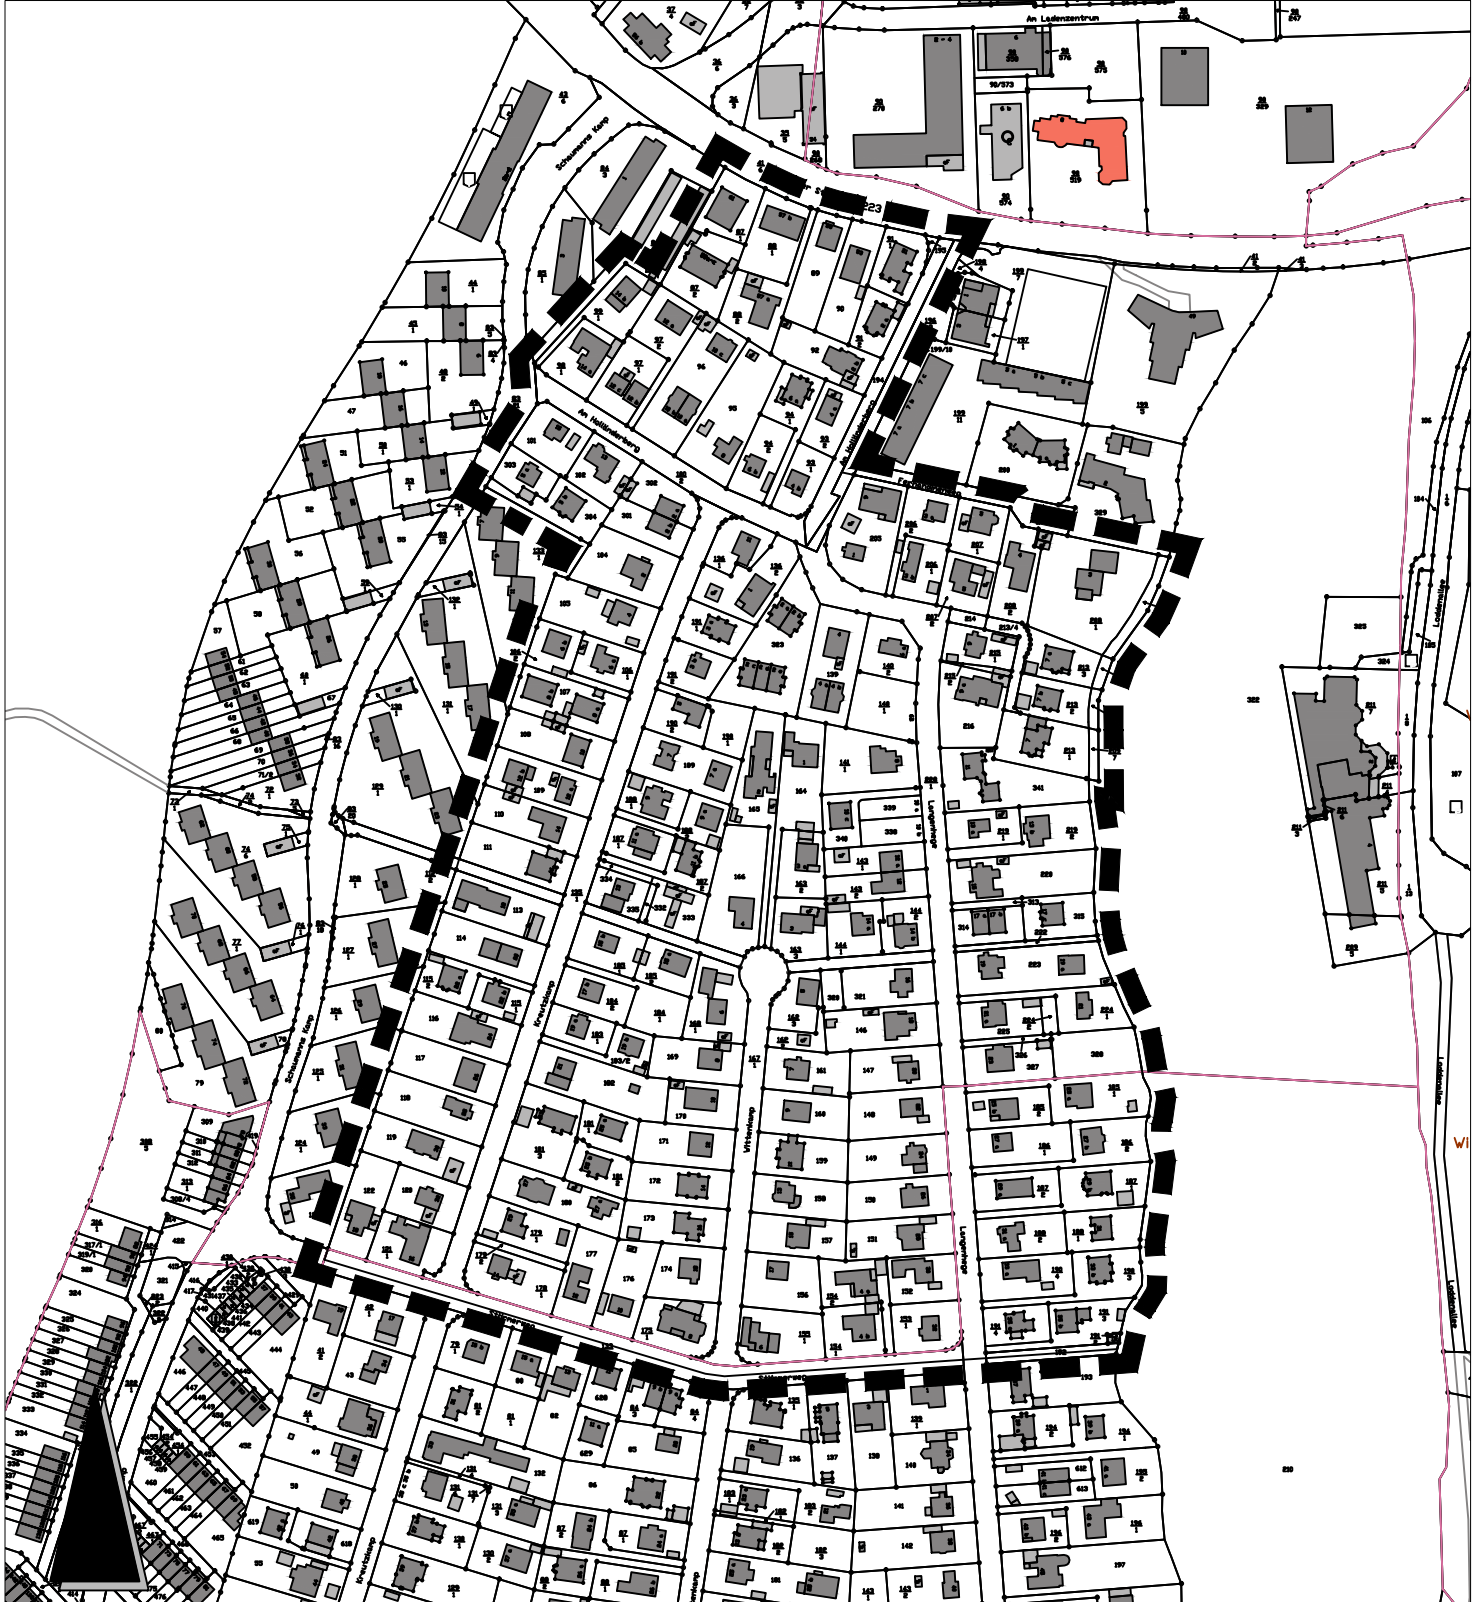

ohne Maßstab

