

TEIL A - PLANZEICHNUNG -



Es gilt die BauNVO von 1977 (BGBl. I Seite 1763) / 1986 (BGBl. I Seite 2265) in Anwendung der Planzeichnerverordnung 1981



Gehege Vorwerksbusch

M 1 : 1000

STRASSENQUERSCHNITTE M 1 : 50

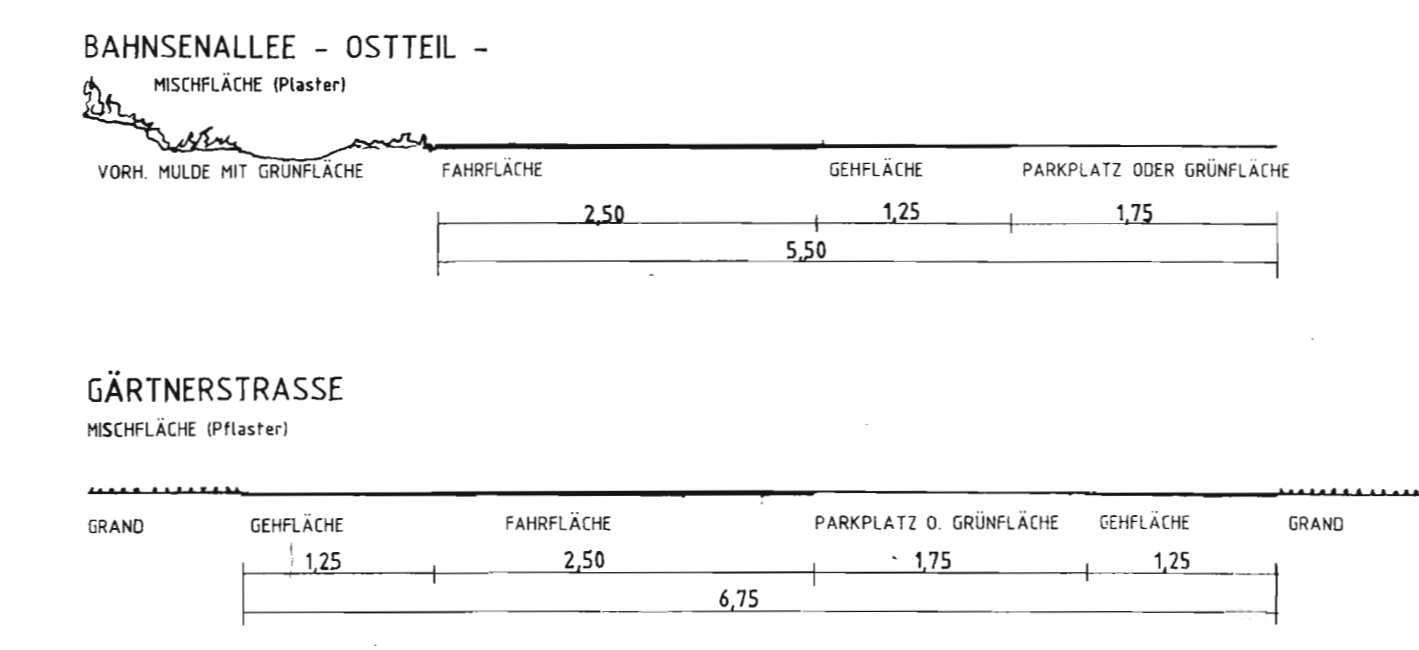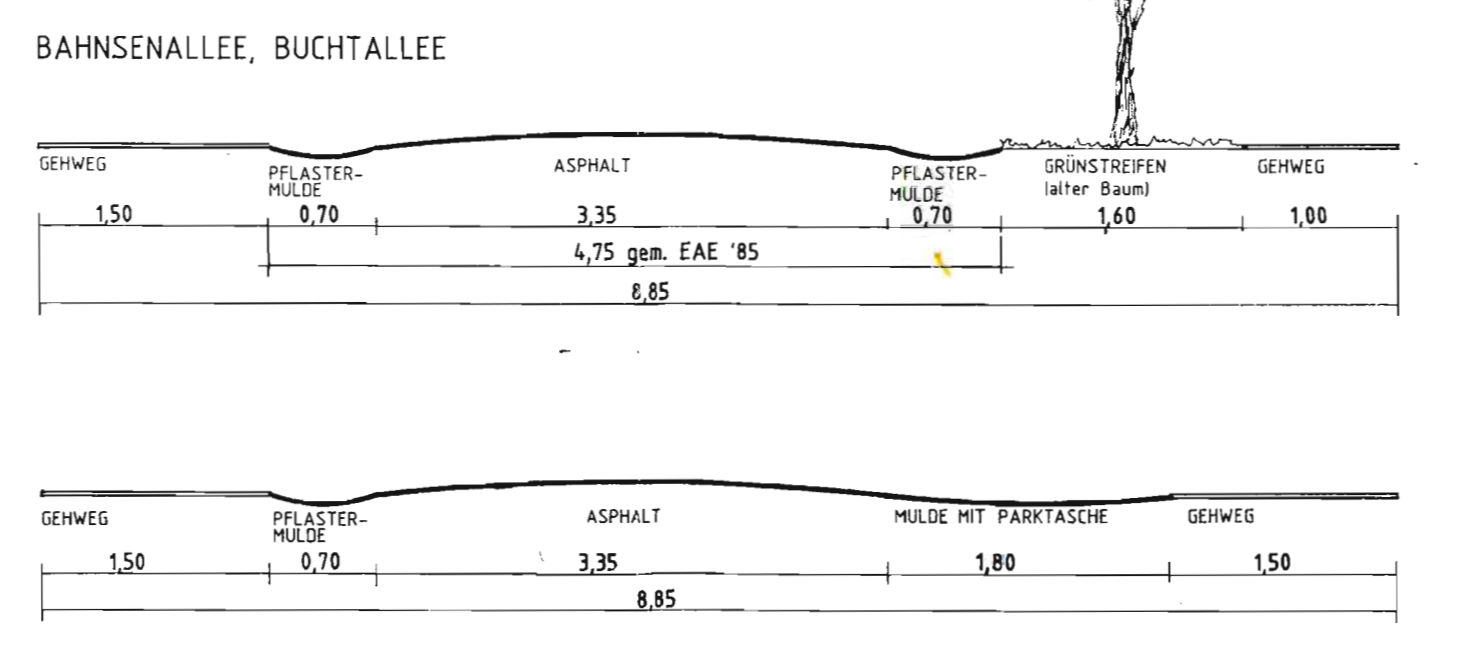

ZEICHNERKLÄRUNG table with columns: FLÄCHENZEICHEN, ERKLÄRUNGEN, RECHTSGRUNDLAGEN. Includes sections for Festsetzungen, Verkehrsmittel, and other technical specifications.

TEIL B - TEXT -

- 1. Aus Gründen des Schutzes gegen den Lärm der Deutschen Bundesbahn...
2. Nach § 24 Abs. 5 BauNVO ist die zulässige Geschwindigkeit...
3. In den Bereichen...
4. Festgesetzte Geh-, Fahr- bzw. Leihungsrechte...
5. Für priv. Grünflächen...
6.1. Pflanzfläche nach § 9 (1) 25a BauNVO...
6.2. Alle nach § 9 (1) 25b BauNVO neu zu pflanzenden...
6.3. Die nach § 9 (1) 25a BauNVO zu pflanzenden...
7. Erhaltungsgebiete nach § 9 (1) 25b BauNVO...
7.2. Während der gesamten Bauphase...
7.3. Zu erhaltenen Bäume...
7.4. Für ein Anpflanzungs- oder Erhaltungsgebiet...
7.5. Innerhalb der Baugrenzen...
8. Für die Bereiche der 'Reinen Wohngebiete'...
9.
10. Ausschluss ist die Errichtung von...
HINWEIS:
1. IN DER STADT REINBEK BESTEHEN...
2. ZUM SCHUTZ DES WALES...
Städte- u. Raumordnungsamt

SATZUNG DER STADT REINBEK über den Bebauungsplan Nr. 33

Official document containing the text of the zoning ordinance, including the title, purpose, and various sections detailing the regulations. It features multiple official signatures and seals.

Örtliche Planungskarte... Amtliche Planunterlagen... Herzog-Adolf-Strasse

STADT REINBEK Bebauungsplan Nr. 33 PLANUNGSBURG JURGEN ANDERSSON SATZUNG zur Ausfertigung