


SATZUNG DER GEMEINDE SCHÖNNINGSTEDT KREIS STORMARN ÜBER DEN BEBAUUNGSPLAN NR. 63


3. ÄNDERUNG UND ERGÄNZUNG


Umgeändert in: Satzung der Stadt Reinbek über die 3. Änderung des Bebauungsplanes Nr. 63 „Südlich des Oher Weges“ gemäß Beschluss der Stadtverordnetenversammlung vom 26. Juni 1974

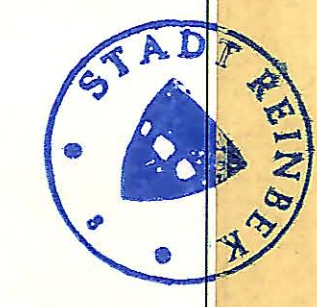

TEIL A PLANZEICHNUNG
M.: 1:1000

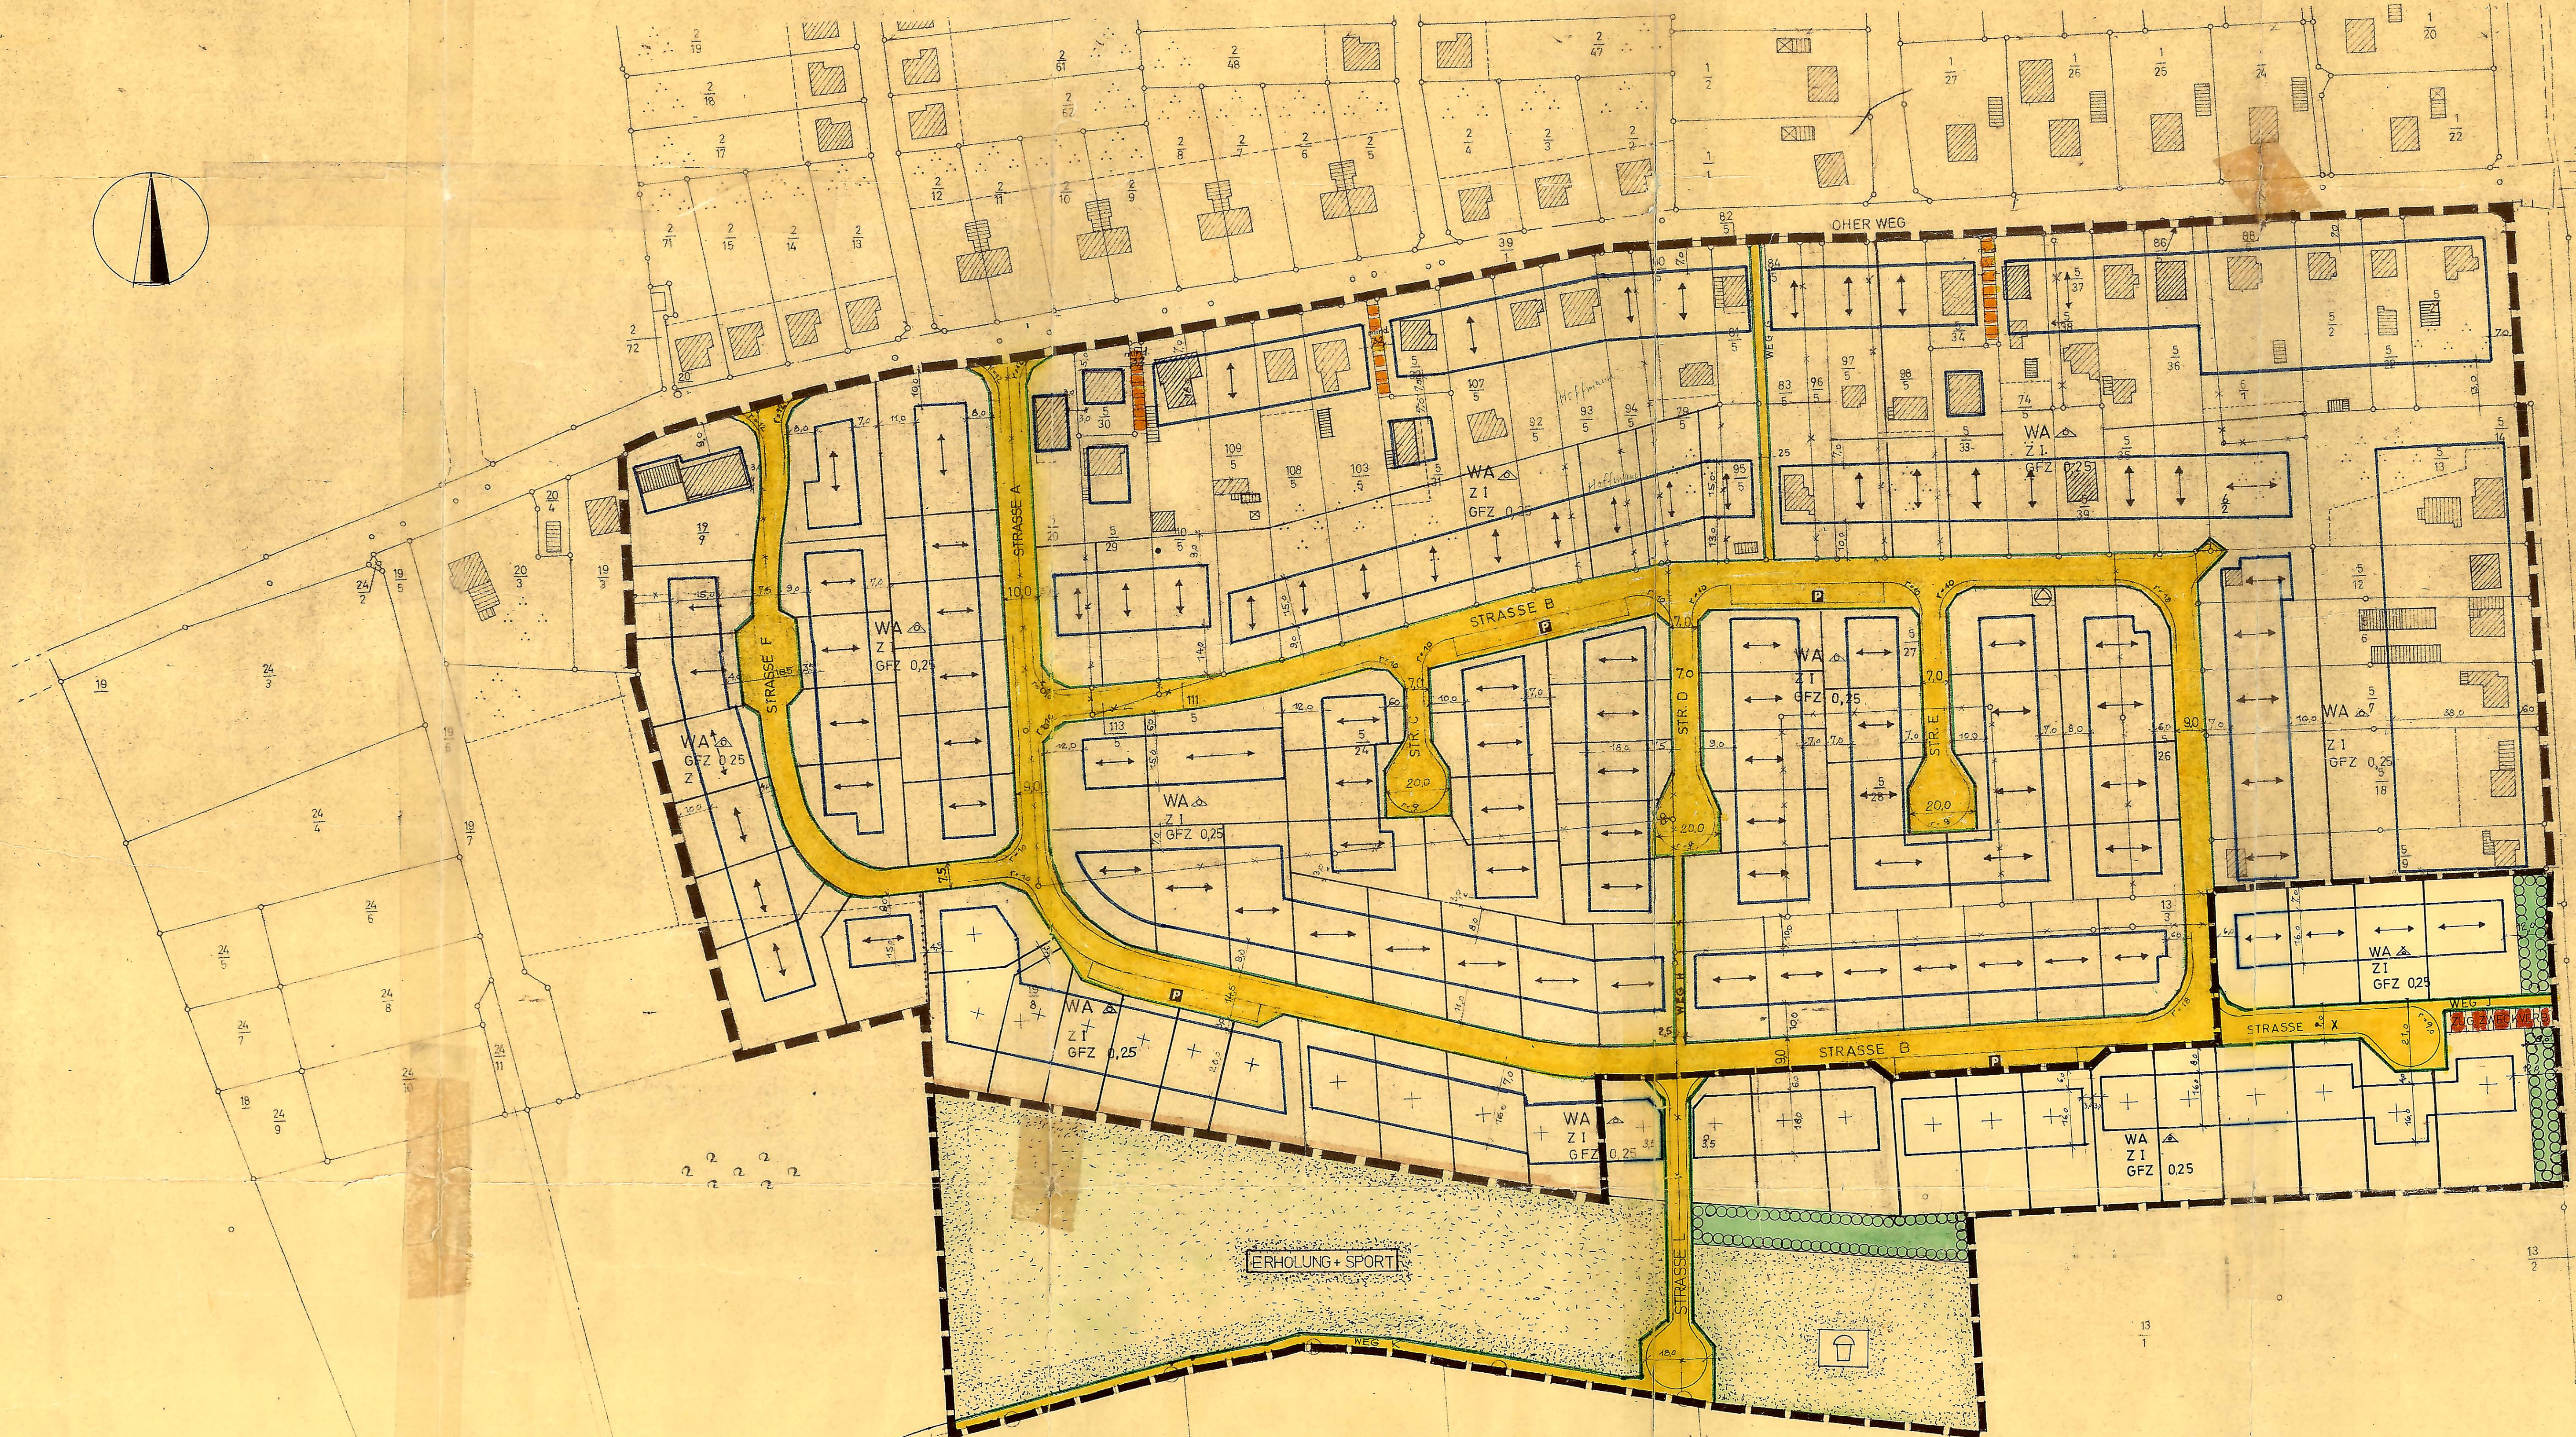

TEIL B TEXT
IM PLANGEBIET WIRD FOLGENDES FESTGESETZT

GEM § 9 (1) 1c BBAUG: DIE BAUGRUNDSTÜCKE FÜR FREISTEHENDE EINZEL- ODER DOPPELHÄUSER MÜSSEN EINE MINDESTGRÖSSE VON 500 qm HABEN

GEM § 9 (1) 1e BBAUG: BEI ECKGRUNDSTÜCKEN SIND DIE EINFAHRTEN MINDESTENS 10cm VOM SCHNITTWERT DER GRUNDSTÜCKSGRENZEN UND BEI DEN NUR GELAGERTEN PARKPLÄTZEN IM BEREICH DER STICHSTRASSEN C, D, D UND E NUR VON DIESEN STICHSTRASSEN AUS ANZUORDNEN. FÜR GARAGEN IST EINE GRENZBEREICHUNG NUR ZULÄSSIG, WENN SIE ZUSAMMEN IN GESCHLOSSENER BAUWEISE MIT DER DES NACHBARGRUNDSTÜCKES ERRICHTET WERDEN, DIE GARAGEN MÜSSEN EINEN MINDESTABSTAND ZUM STRASSENABWAND VON 6m HABEN UND DÜRFEN DIE HINTERE BAUGRENZE NICHT ÜBERSCHREITEN.

GEM § 9 (1) 1b BBAUG: DIE GRUNDSTÜCKSFLÄCHEN ZWISCHEN STRASSEN- UND DER LINIE DER STRASSENFRONT DER HAUPTGEBÄUDE SIND MIT RAUFENFLÄCHEN, EINZELNEN BÄUMEN UND BÜSCHEN, GARTNERISCH ZU GESTALTEN. GELÄNDFEINSCHNITTE ÜBER 1m SIND UNZULÄSSIG. DIE FLÄCHEN MIT BINDUNG FÜR DIE BEPFLANZUNG SIND MIT MHRGRÜNDEN, DICHTEN BÜSCHEN UND BÄUMEN ZU BEPFLANZEN. DIE GEBÄUDE AN DEN STICHSTRASSEN D' UND E' DESGLEICHEN WIE DIE STRASSE F' (RÜCKSTRASSE) ERHALTEN. DÄCHER VON 0°-45° NEIGUNG ALLE ÜBRIGEN GEBÄUDE SIND MIT DÄCHERN VON 0°-30° NEIGUNG ZU VERSEHEN. DIESE FESTSETZUNGEN GELTEN NICHT FÜR EINE BAUTIEFE ENTLANG DER SÜDSEITE DES OHER WEGES DIE MIT 3 GELÄNDFEINSCHNITTE GEBÄUDE GÜLTIG FÜR DIESE PLÄTZE SIND MIT DICHTEGRÜNDEN VON 0,25m ZU GESTALTEN.

GEM § 9 (2) BBAUG UND § 1 DES GEMBAUO: ÜBER BAUGESTALTENDE SCHE FESTSETZUNGEN

GARAGEN MÜSSEN MIT DEN DAZUGEHÖRIGEN HAUPTGEBÄUDEN EINE GESTALTERISCHE EINHEIT BILDEN, DIE HOHE DES ERDSCHLOSSBÜNDENS DARF MAX 50cm HÖHER LIEGEN ALS DIE FERTIGE FAHRBAHNDÄCKE GEMESSEN VOM NIEDRIGSTEN PUNKT DER GRUNDSTÜCKSFREONT. DIE EINREIHUNGEN ENTLANG DER STRASSE SOLLN EINHEITLICH 80cm HOCH SEIN. ENTLANG DER ÜBRIGEN GRENZEN DARF DIE HOHE VON 1m NICHT ÜBERSCHREITEN. FÜR EINGANGSPRONTEN UND AUFFAHRTEN SIND PFILLER BIS MAX 1m ZULÄSSIG.

ZEICHENERKLÄRUNG

FESTSETZUNGEN

BBAUG § 9 ABS 1 NR 1a: ALLGEMEINES WOHNGEBIET

Z1: ZAHL DER VOLLGESCHOSSE ALS HOCHSTGRENZE

GFZ 0,25: GESCHOSSFLÄCHENZAHL

BBAUG § 9 ABS 1 NR 1b: BAUGRENZEN NUR EINZEL- UND DOPPELHÄUSER ZULÄSSIG

STELLUNG DER BAULICHEN ANLAGEN (HAUPTACHSEN) FÜR DÄCHER MIT 0-20° NEIGUNG

STELLUNG DER BAULICHEN ANLAGEN (HAUPTFEISTRICHTUNG)

BBAUG § 9 ABS 1 NR 3: VERKEHRSFLÄCHEN

PARKPLÄTZEN

BBAUG § 9 ABS 1 NR 15 + 16: FLÄCHEN MIT BINDUNG FÜR BEPFLANZUNG

BBAUG § 9 ABS 1 NR 11: MIT GEH-FAHR- UND LEITUNGSRECHTEN ZU BELASTENDE FLÄCHEN

BBAUG § 9 ABS 5: GRENZE DES PLANGEBIETES

GRENZE DES PLANÄNDERUNGS- UND ERGÄNZUNGSBEREICHES

DARSTELLUNG OHNE NORMCHARAKTER


GRUNDFLÄCHE DER VORH. BAULICHEN ANLAGEN

VORH. GRUNDSTÜCKSGRENZEN

KÜNFTIG FORTFALLENDE GRUNDSTÜCKSGRENZEN

FLURSTÜCKBEZEICHNUNG

IN AUSSICHT GENOMMENE ZUSCHNITTE DER BAUGRUNDSTÜCKE

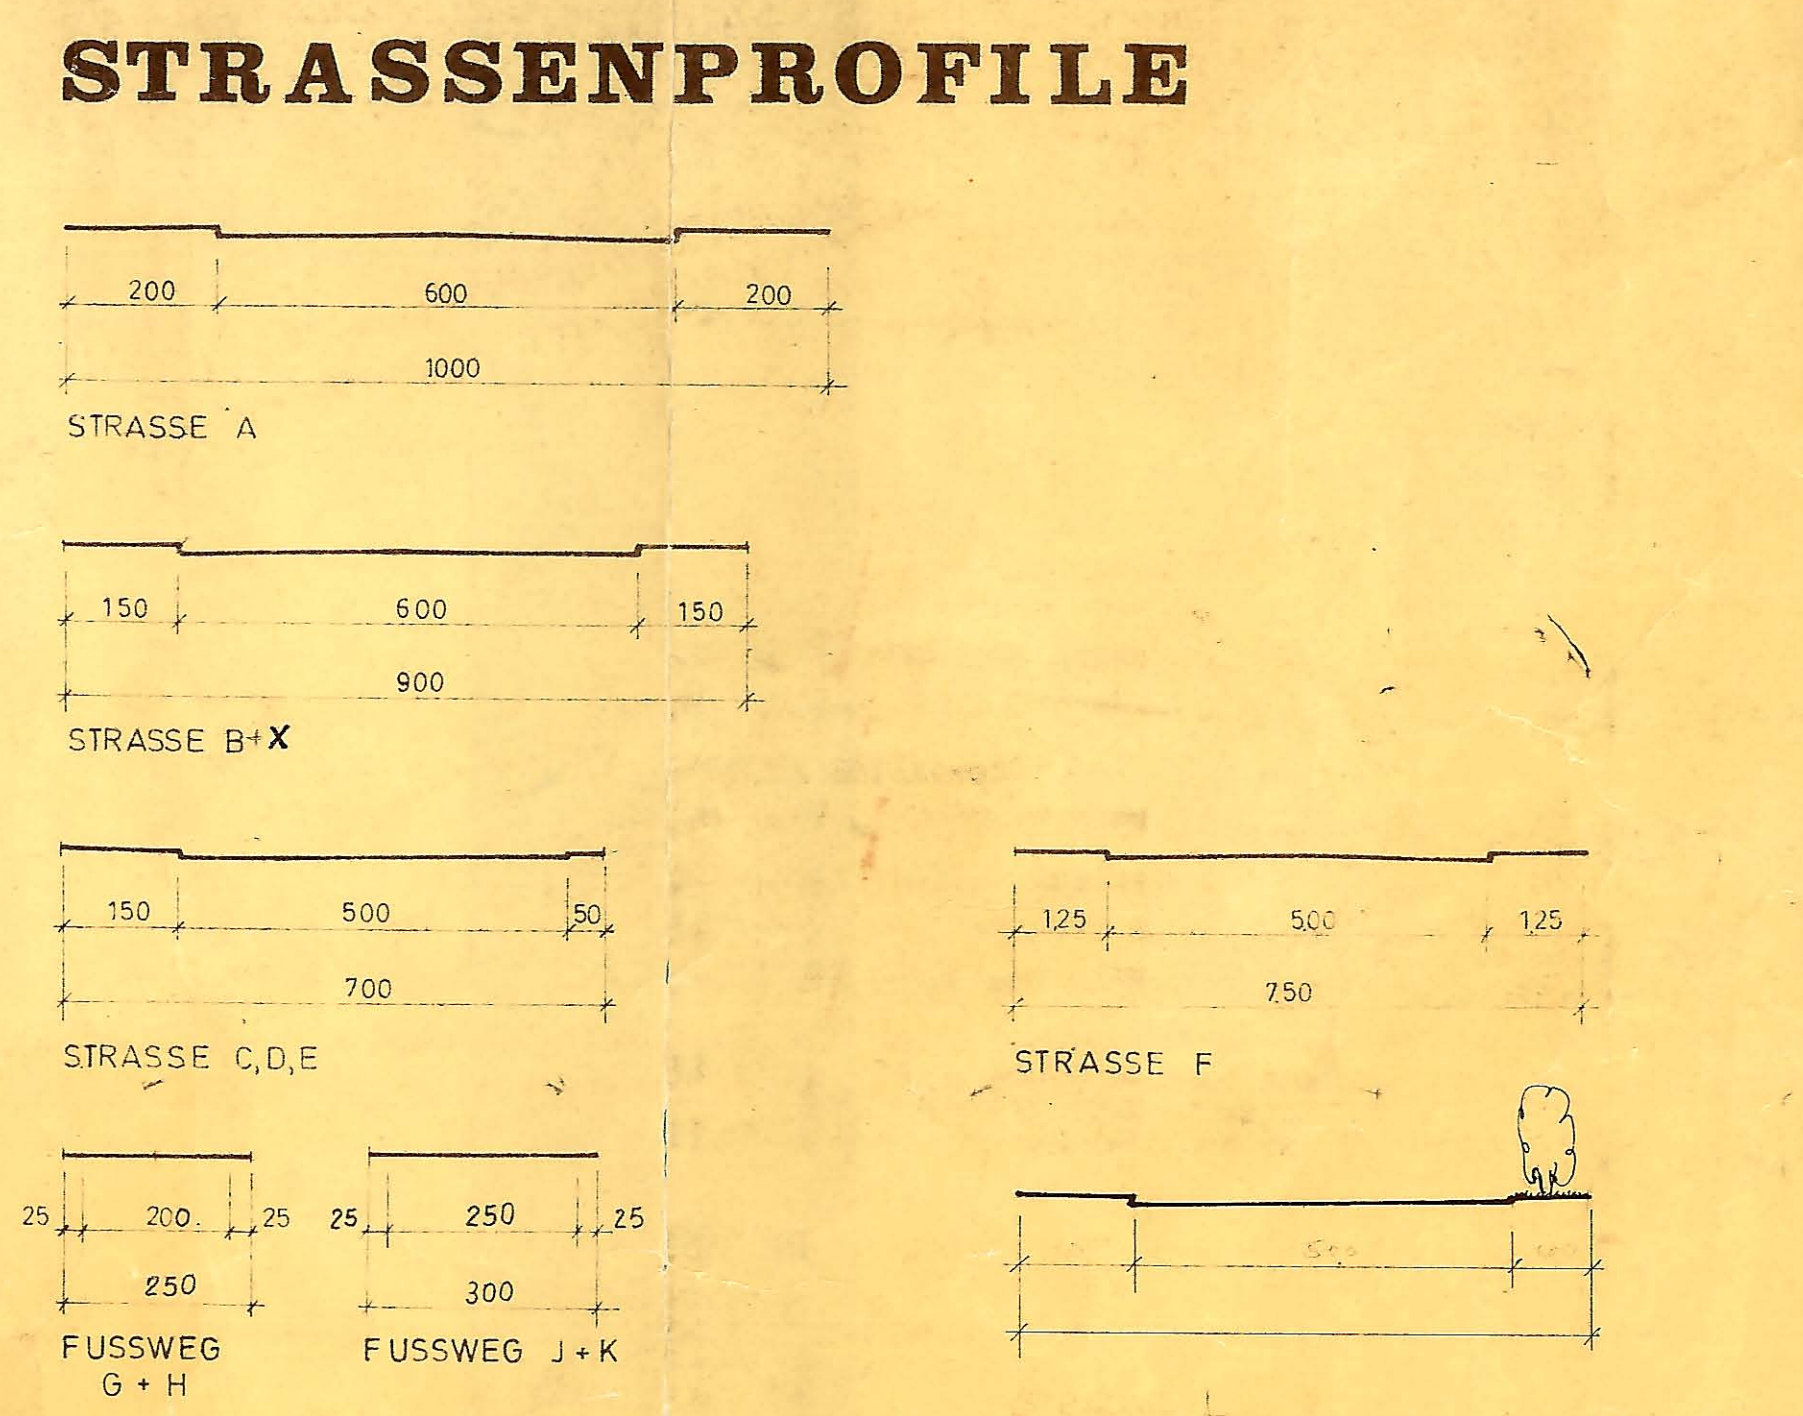

SCHÖNNINGSTEDT, DEN 3.11.72
SCHÖNNINGSTEDT, DEN 3.11.72
SCHÖNNINGSTEDT, DEN 3.11.72
SCHÖNNINGSTEDT, DEN 31.1.73
SCHÖNNINGSTEDT, DEN 31.1.73
SCHÖNNINGSTEDT, DEN 31.1.73

Die Bebauungsplanung, bestehend aus der Planzeichnung (Teil A) und dem Text (Teil B), wird hiermit ausgefertigt und ist bekanntzumachen.

Reinbek, den 04. Juli 2011

Stadt Reinbek, Der Bürgermeister
Bürgermeister

Die Bebauungsplanung ist am 15.07.2011 unter Hinweis auf die Rechtsfolgen der §§ 215 und 44 BauO sowie § 400 ordnungsgemäß bekannt gemacht worden und ist rückwirkend zum 31.01.1973 in Kraft getreten.

Reinbek, den 02.07.2011

Stadt Reinbek, Der Bürgermeister
Bürgermeister

3. ÄND. + ERGÄNZUNG B 63