


# SATZUNG DER STADT REINBEK ÜBER DEN BEBAUUNGSPLAN NR. 98 „SCHRÖDERS KOPPEL“

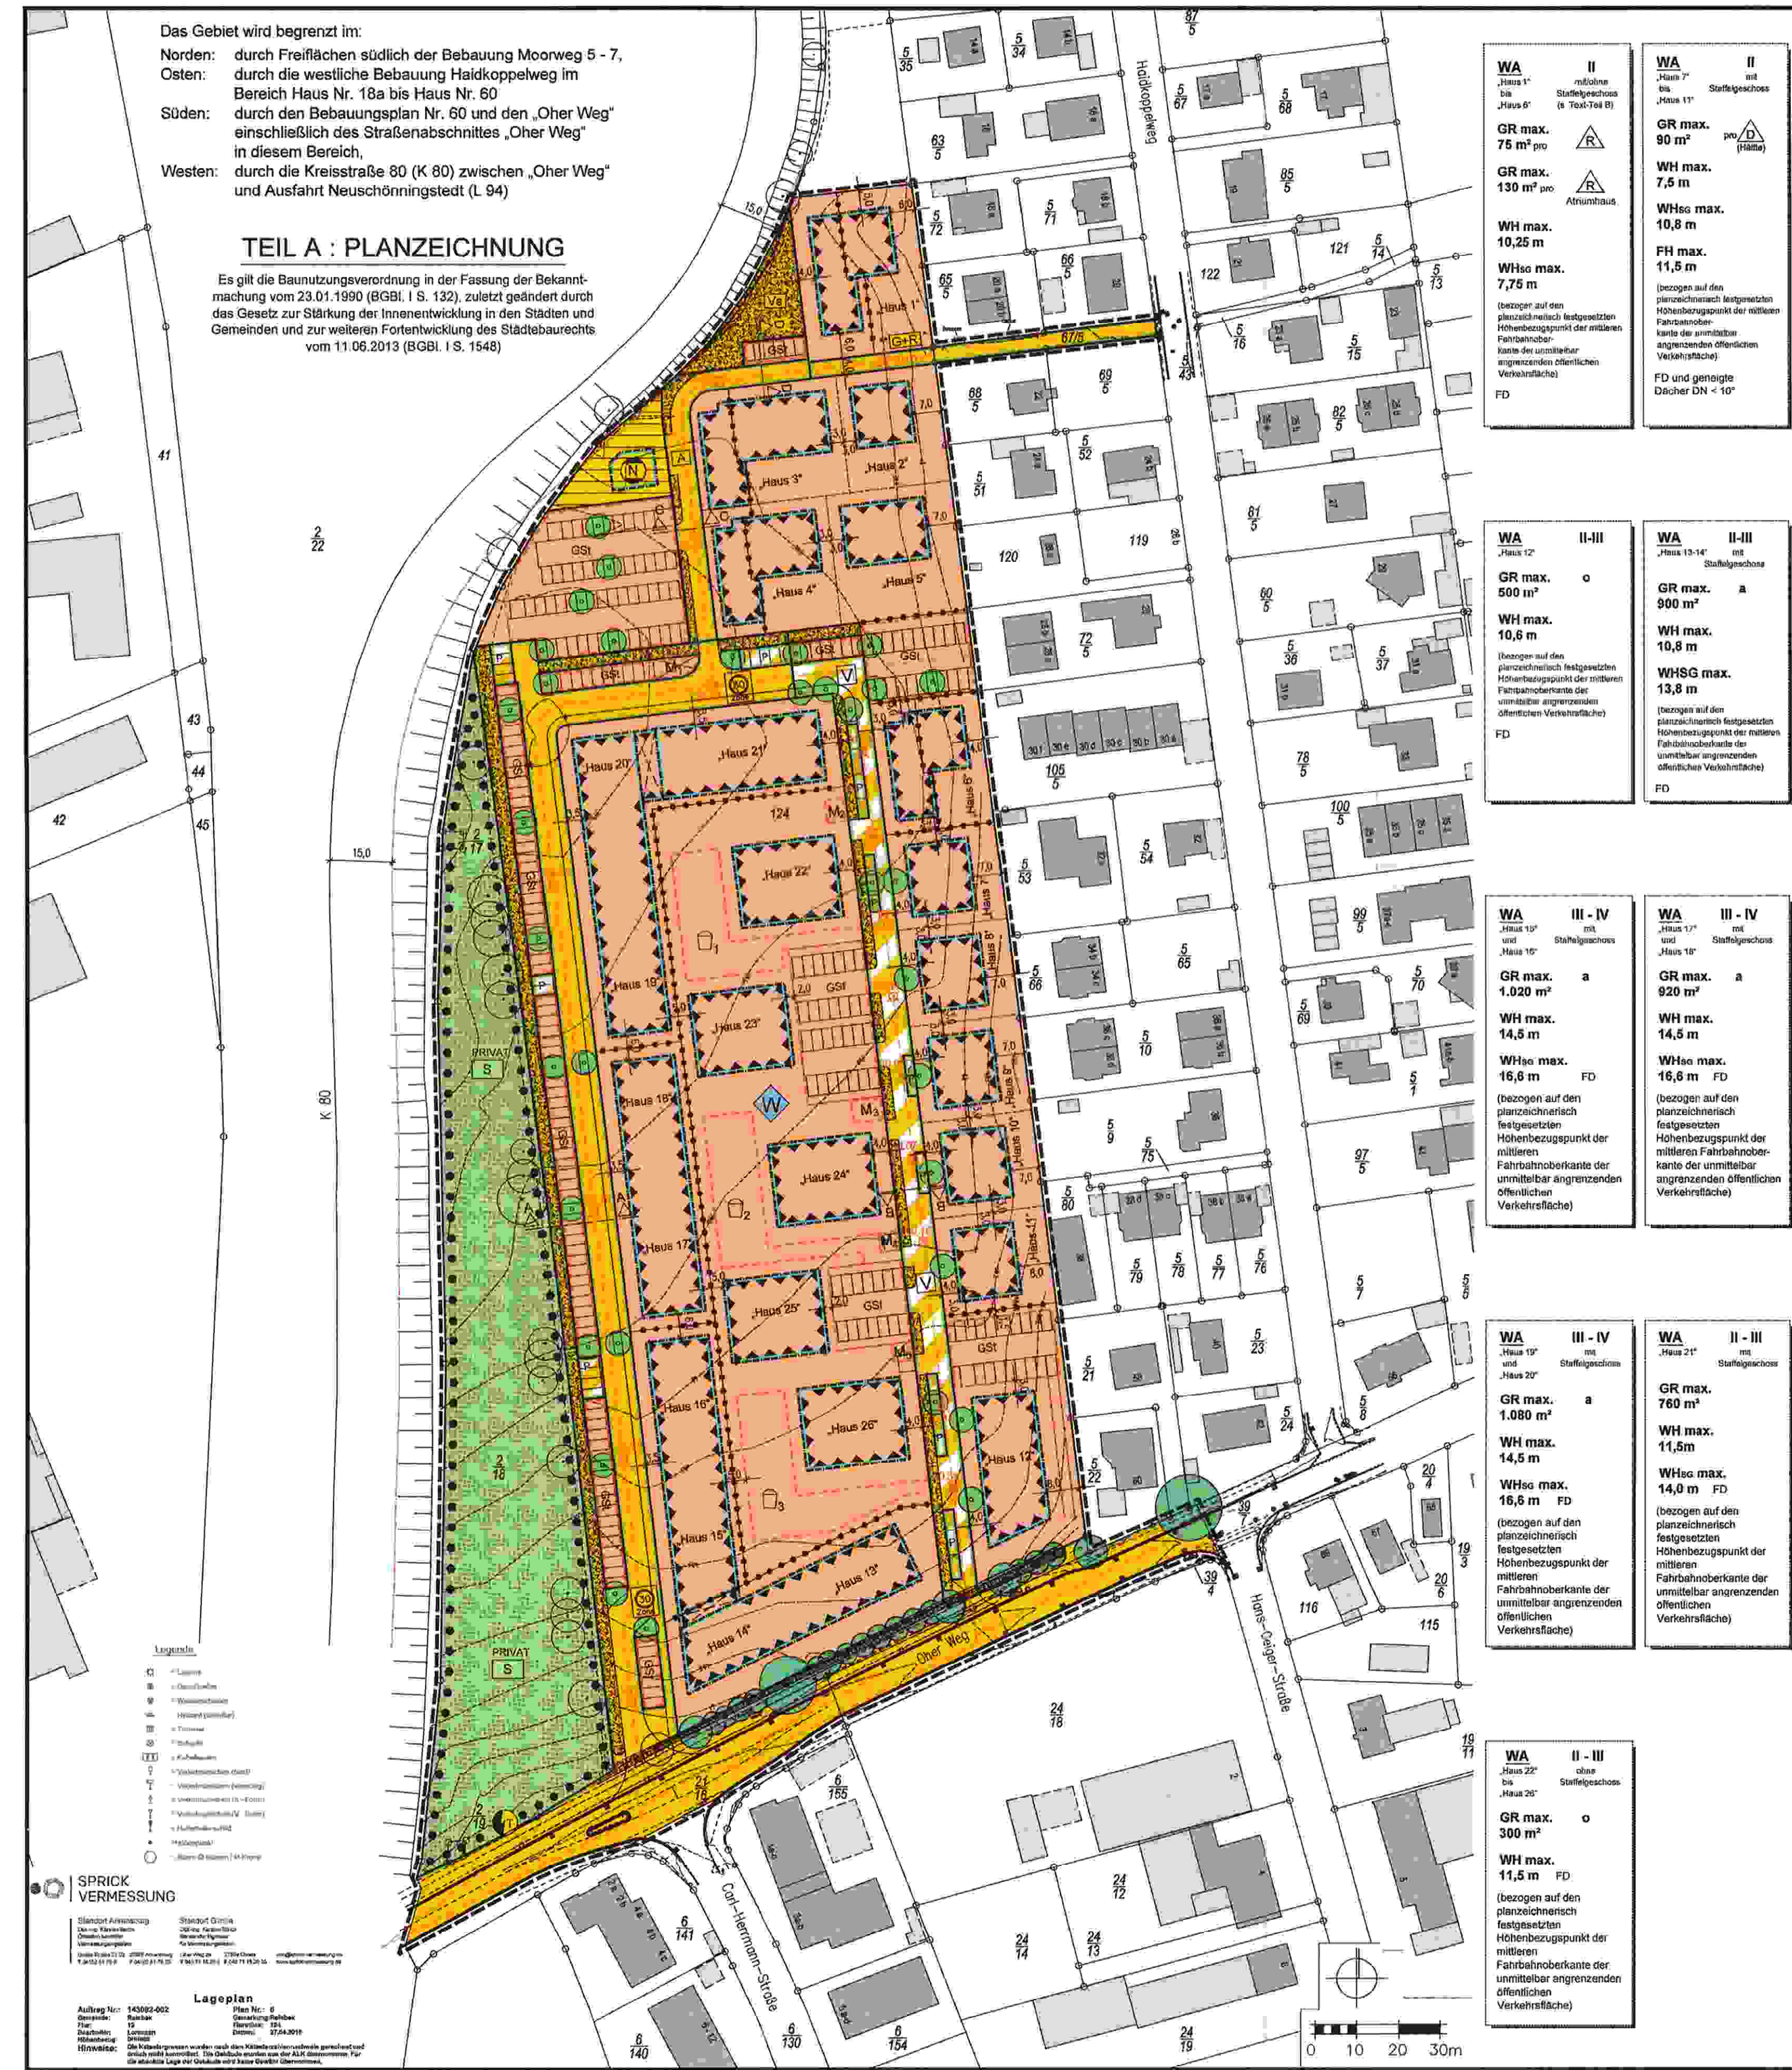

### TEIL A: PLANZEICHNUNG

Es gilt die Besondere Bauvorschrift in der Fassung der Bekanntmachung vom 23.01.1990 (BGBl. I S. 123), zuletzt geändert durch das Gesetz zur Stärkung der Innenentwicklung in den Städten und Gemeinden und zur weiteren Fortentwicklung der Städtebaurechts vom 11.06.2013 (BGBl. I S. 1548).

### TEIL B: TEXT (FORTSETZUNG)

Das Gebiet wird begrenzt im:  
Norden: durch die westliche Bebauung Halldorferweg im Bereich Haus Nr. 18a bis Haus Nr. 60  
Süd: durch den Bebauungsplan Nr. 60 und den „Oher Weg“ einschließlich des Straßenschnittes „Oher Weg“ in diesem Bereich.  
Westen: durch die Kreisstraße 80 (K 80) zwischen „Oher Weg“ und Ausfahrt Neuschönningstedt (L 94)

### VERFAHRENSVERMERKE

- Aufgestellt aufgrund des Aufstellungsbeschlusses der Stadtverordnetenversammlung vom 29.06.2014. Die örtliche Bekanntmachung des Aufstellungsbeschlusses ist durch Abdruck in der „Bergerdorfer Zeitung“ (Reinbek-Zeitung) am 11.08.2014 erfolgt.
- Die frühzeitige Beteiligung der Öffentlichkeit nach § 3 Abs. 1 BauGB am 10.09.2014 als Bürgerinformationsveranstaltung in der Begegnungstätte Neuschönningstedt, Querweg 13 in 21465 Reinbek durchgeführt worden.
- Die von der Planung berührten Behörden und sonstigen Träger öffentlicher Belange sowie die anerkannten Naturschutzverbände sind nach § 4 Abs. 1 BauGB i. V. m. § 3 Abs. 1 BauGB mit Schreiben vom 08.09.2014 zum Planverfahren unterrichtet und zur Äußerung auch im Hinblick auf den erforderlichen Umfang und Detaillierungsgrad der Umweltprüfung zur Abgabe einer Stellungnahme aufgefordert worden.
- Die Stadtverordnetenversammlung hat am 25.06.2015 den Entwurf des Bebauungsplanes Nr. 98 mit Begründung beschlossen und zur Auslegung bestimmt.
- Der Entwurf des Bebauungsplanes Nr. 98 bestehend aus der Planzeichnung (Teil A) und dem Text (Teil B) sowie die Begründung haben in der Zeit vom 06.07.2015 bis zum 14.08.2015 während der Dienststunden in der Stadtverwaltung (Amt für Stadtentwicklung und Umwelt - Abteilung Planung und Bauwesen) und im öffentlichen Raum (Reinbek-Zeitung) öffentlich ausliegen. Die öffentliche Auslegung ist mit dem Hinweis, dass Stellungnahmen während der Auslegungsfrist von allen Interessierten schriftlich oder zur Niederschrift abgeben werden können, durch Abdruck in der „Bergerdorfer Zeitung“ (Reinbek-Zeitung) am 27.06.2015 öffentlich bekannt gemacht worden.
- Hierbei sind Angaben gemacht worden, welche Arten umweltbezogener Informationen verfügbar sind und es ist zugleich darauf hingewiesen worden, dass nicht fristgerecht abgegebene Stellungnahmen bei der Beschlussfassung über den Bebauungsplan unberücksichtigt bleiben können.
- Die von der Planung berührten Behörden und die sonstigen Träger öffentlicher Belange sowie die anerkannten Naturschutzverbände sind nach § 4 Abs. 2 BauGB mit Schreiben vom 03.07.2015 zur Abgabe einer Stellungnahme aufgefordert worden. Die Nachbearbeitungen wurden mit Schreiben vom 08.09.2014 nach § 2 Abs. 2 BauGB von der Planung durchgeführt.
- Der katastralmäßige Bestand am 10.03.2014 sowie die geometrischen Festlegungen der neuen städtebaulichen Planung werden als richtig bescheinigt.  
Arensburg, 1. 8. 2015

### ZEICHENERKLÄRUNG

Es gilt die Planzeichenverordnung (PlanZ) in der Fassung vom 18.12.1990, geändert durch Art. 23 zur Fortsetzung des Klimaschutz bei der Entwicklung in den Städten und Gemeinden vom 22.07.2011 (BGBl. I S. 2253)

Planzeichen	Erläuterung	Rechtsgrundlage
I. FETTSCHÜTTUNGEN	Grenze des räumlichen Geltungsbereiches des Bebauungsplanes Nr. 98	§ 9 Abs. 7 BauGB
WA	Allgemeine Wohngebiete (GR max. 75 m <sup>2</sup> je 100 qm, WH max. 19,2 m, FH max. 11,5 m)	§ 4 BauNVO
WA II	Allgemeine Wohngebiete (GR max. 80 m <sup>2</sup> je 100 qm, WH max. 19,2 m, FH max. 11,5 m)	§ 4 BauNVO
WA III	Allgemeine Wohngebiete (GR max. 90 m <sup>2</sup> je 100 qm, WH max. 19,2 m, FH max. 11,5 m)	§ 4 BauNVO
WA III-IV	Allgemeine Wohngebiete (GR max. 1.000 m <sup>2</sup> je 100 qm, WH max. 14,5 m, FH max. 16,8 m)	§ 23 BauNVO
WA IV	Allgemeine Wohngebiete (GR max. 1.000 m <sup>2</sup> je 100 qm, WH max. 14,5 m, FH max. 16,8 m)	§ 23 BauNVO
WA V	Allgemeine Wohngebiete (GR max. 1.000 m <sup>2</sup> je 100 qm, WH max. 14,5 m, FH max. 16,8 m)	§ 23 BauNVO
WA VI	Allgemeine Wohngebiete (GR max. 1.000 m <sup>2</sup> je 100 qm, WH max. 14,5 m, FH max. 16,8 m)	§ 23 BauNVO
WA VII	Allgemeine Wohngebiete (GR max. 1.000 m <sup>2</sup> je 100 qm, WH max. 14,5 m, FH max. 16,8 m)	§ 23 BauNVO
100 qm, WH max. 14,5 m, FH max. 16,8 m)	