


BEBAUUNGSPLAN NR. 13 STADT REINBEK M. 1:500

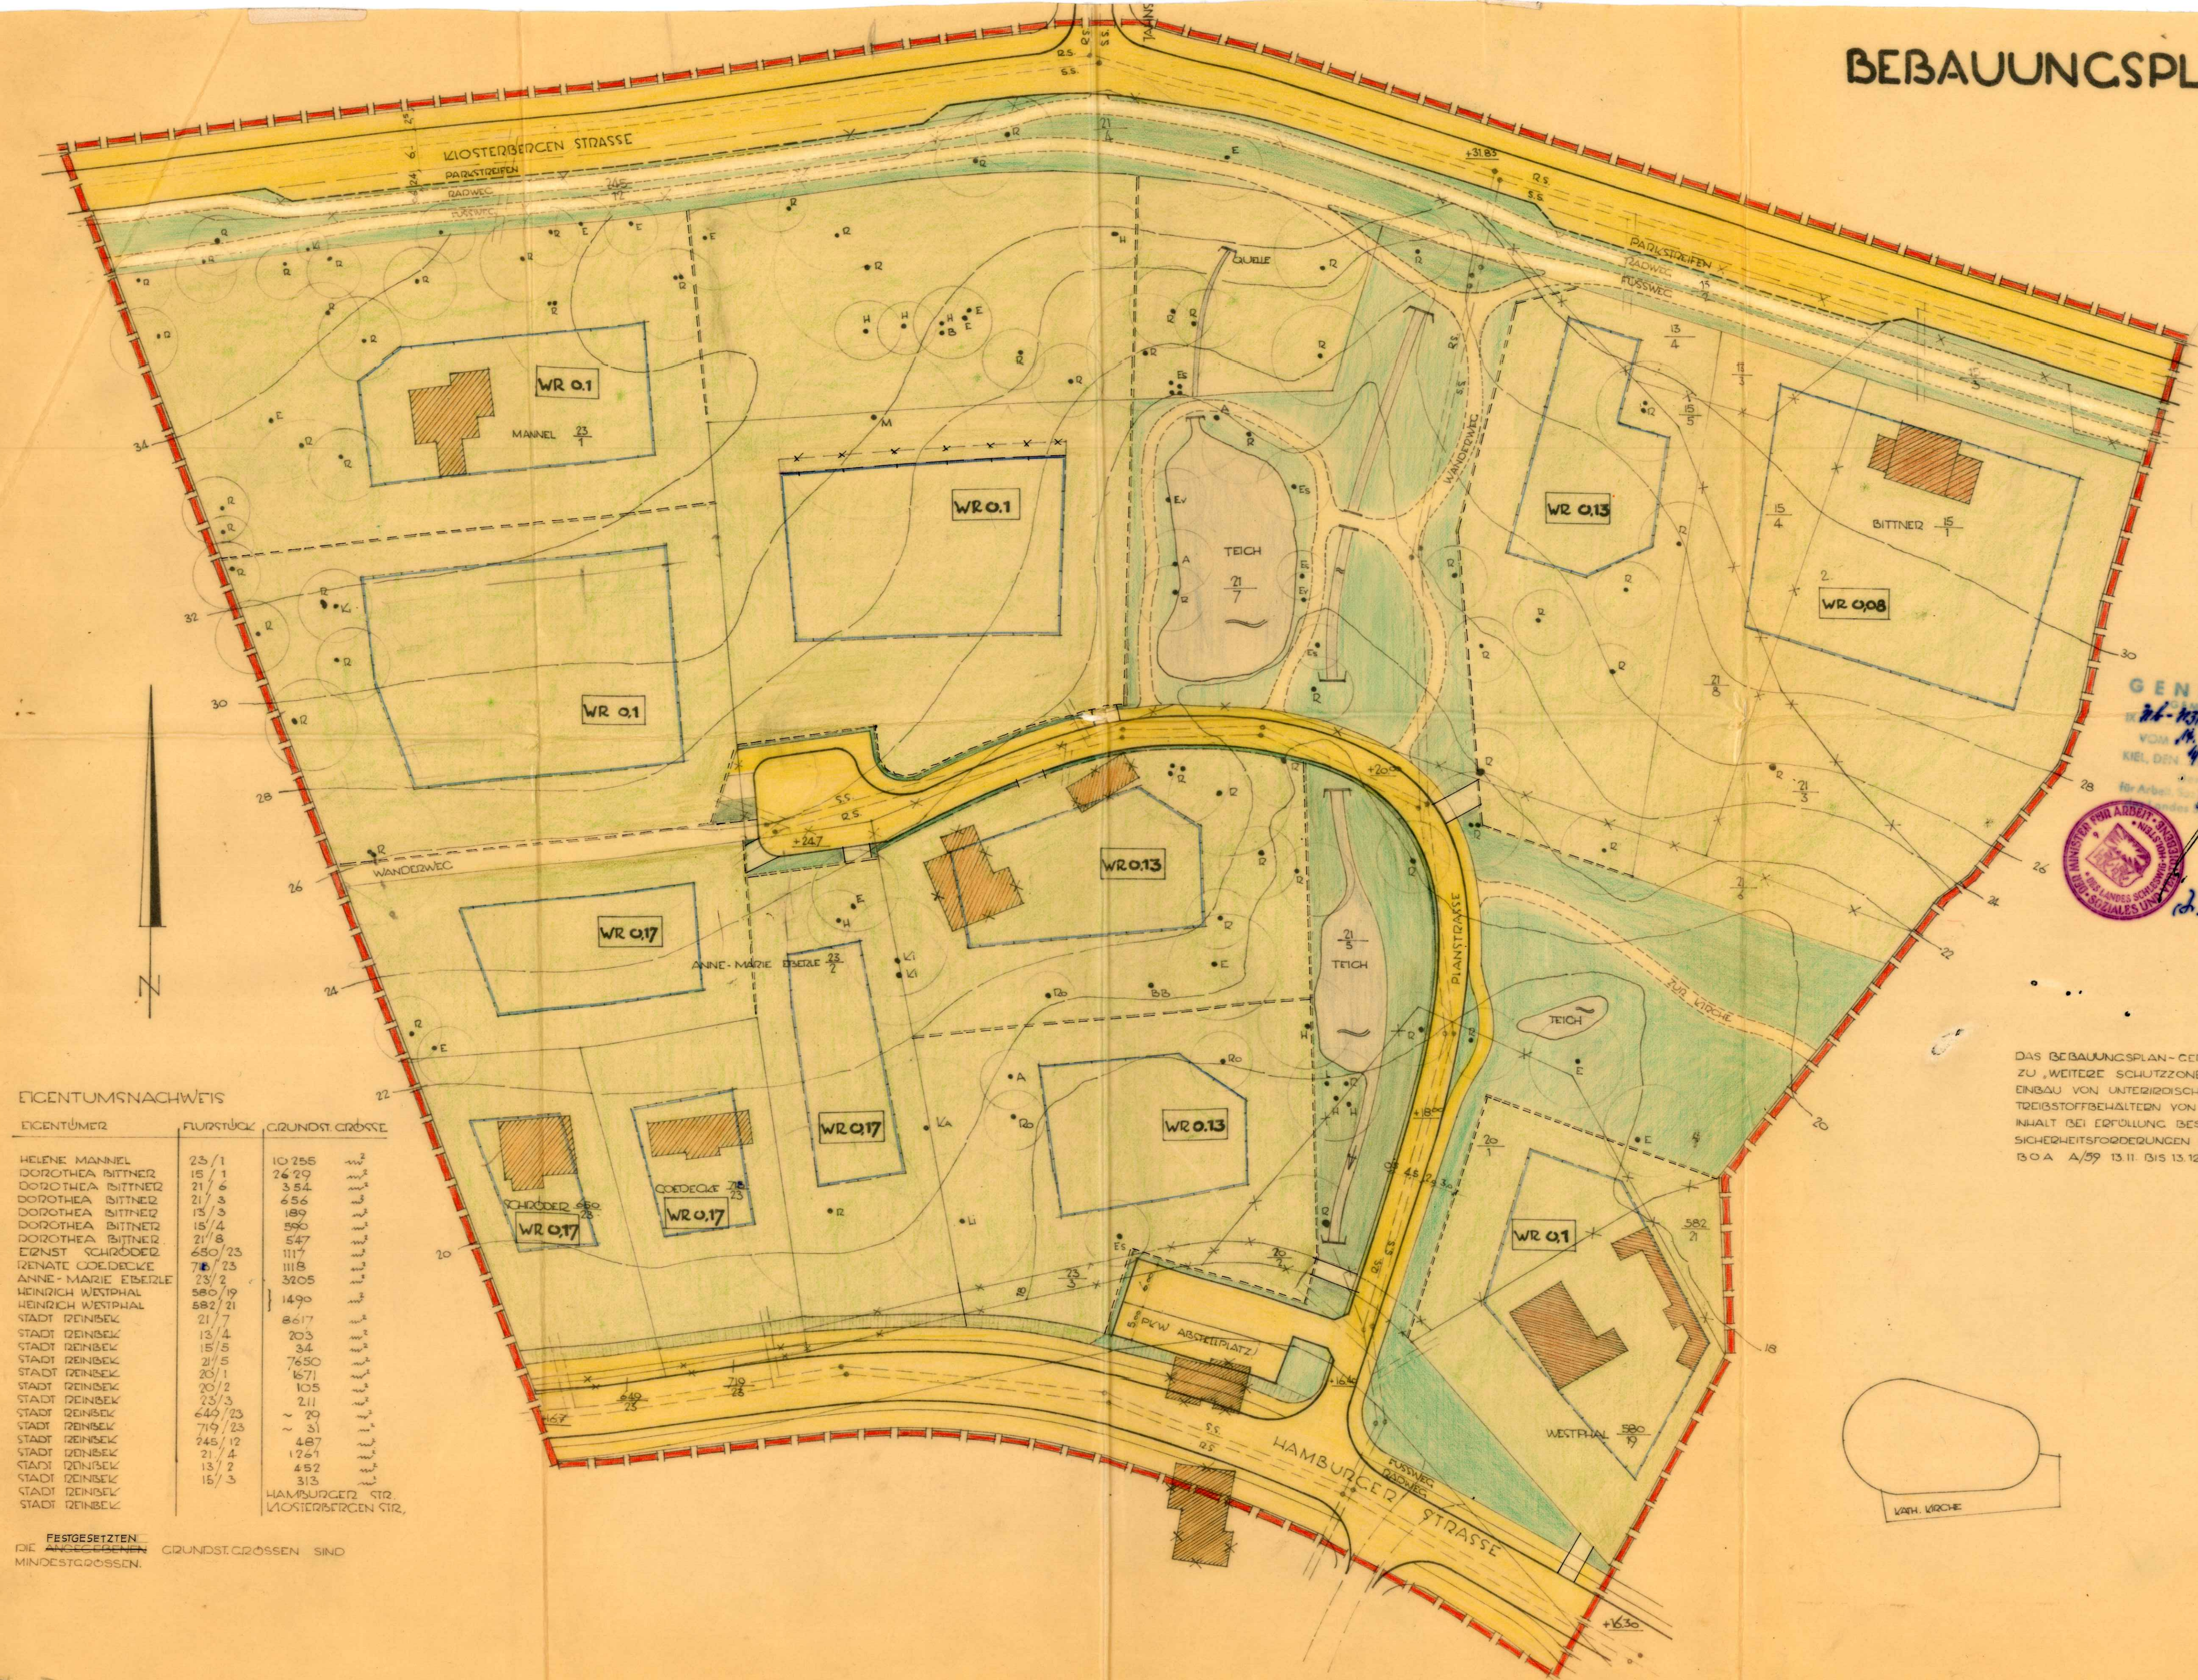

EIGENTUMSNACHWEIS

EIGENTÜMER	FLURSTÜCK	GRUNDST. GRÖSSE
HELENE MANNEL	23/1	10 255
DOROTHEA BITTNER	15/1	26 29
DOROTHEA BITTNER	21/6	3 54
DOROTHEA BITTNER	21/3	6 56
DOROTHEA BITTNER	13/3	1 89
DOROTHEA BITTNER	15/4	5 60
DOROTHEA BITTNER	21/8	5 47
ERNST SCHROEDER	680/23	11 17
RENATE GOEDECKE	718/23	11 18
ANNE-MARIE EISELE	23/2	3 205
HEINRICH WESTPHAL	580/19	1 490
HEINRICH WESTPHAL	582/21	1 490
STADT REINBEK	21/7	8 617
STADT REINBEK	13/4	203
STADT REINBEK	15/5	34
STADT REINBEK	21/5	7 650
STADT REINBEK	23/1	15 71
STADT REINBEK	20/2	105
STADT REINBEK	23/3	2 11
STADT REINBEK	640/23	~ 29
STADT REINBEK	719/23	31
STADT REINBEK	245/12	4 87
STADT REINBEK	21/4	12 61
STADT REINBEK	13/2	4 52
STADT REINBEK	15/3	313

HAMBURGER STR. KLOSTERBERGEN STR.

FESTGESETZTEN GRUNDST. GRÖSSEN SIND MINDESTGRÖSSEN.

ENTWORFEN UND AUFGESTELLT NACH § 9 DES BUNDESBAUGESETZES AM 23 JUNI 1960



J. Karsten
BÜRGERMEISTER

TÜRGEN KARSTEN
ARCHITECT
HAMBURG-RAHSTEDT
DER PLANVERFASSER

GENEHMIGT
24.10.66 Nr. 67 (13)
VOM 19. 10. 66
KIEL DEN 4. 9. 66



DE GENEHMIGUNG DIESER BEBAUUNGSPLANES SEITENS DES MINISTERS FÜR ARBEIT UND SOZIALES UND VERTRIEBENE VON SCHLESWIG-HOLSTEIN IST AM 4. 10. 1966 DURCH DIE ZEITUNG „DER SACHSENWALD“ UND DURCH AUSHANG BEKANNT GEMACHT WORDEN

ZEICHENERKLÄRUNG

- GRENZE DES PLANVERFASSERBEREICHES
- GRENZE DES PLANVERFASSERBEREICHES IM BEBAUUNGSPLAN
- DER PLANBEREICH LIEGT IM LANDSCHAFTSCHUTZGEBIET
- WEGABGRENZUNGEN UNVERBUNDLICH
- VORHANDENE GRUNDSTÜCKSGRENZEN
- FORTFALLENDE GEPÄNTE
- ÖFFENTLICHES GRÜN
- PRIVATES GRÜN
- GEBÄUDE, VÖRH.
- GEBÄUDE, ABZUBRECHEN IN ZUKUNFT FORTFALLEND
- BAUGRENZEN
- S.S. SCHMUTZSIEL / R.S. REGENSIEL
- WASSERFLÄCHE
- VORBEHALTFRAGE ZUR ERWEITERUNG DES ÖFFENTLICHEN GRÜN
- STRASSE

DAS BEBAUUNGSPLAN-GEBIET GEHÖRT ZU „WEITERE SCHUTZZONE III B“ EINGABU VON UNTERGRÜNDISCHEN ÖL- UND TREIBSTOFFBEHALTERN VON BIS ZU 10-M³ INHALT BEI ERFÜLLUNG BESONDERER SICHERHEITSFORDERUNGEN GEMÄSS BOA A/59 13.11 BIS 13.12 ZULASSIG.

DIE IN DER ZEICHENERKLÄRUNG VORGENOMMENEN STREICHUNGEN WERDEN HIERT MIT BESTÄTIGT REINBEK DEN 22.8.1966



WR 009

KEINES WOHNGEBIET ZUM ABZUG DER BESCHLOSSENEN FLÄCHENZAHL DIE ZAHL DER VOLLGESOSSE WIRD MIT 1 FESTGESETZT DIE IM PLAN KENNTLICH GEMACHTEN BAUME SIND GEM. BSBGESETZ § 9 ABSATZ 1, ZIF. 16 ZU ERHALTEN

DER PLANVERFASSER
ARCHITECT TÜRGEN KARSTEN
HAMBURG, DEN 1. NOV. 1963
TÜRGEN KARSTEN
ARCHITECT
HAMBURG-RAHSTEDT

HAMBURG-DAHLESTEDT
HERZMANN-BAAL STR. 125 63 98 67