


© Copyright alle Rechte der IBB, vorbehalten.  
 E 817-252 B08.  
 Das Urheberrecht an dieser Zeichnung bleibt dem Eigentümer vorbehalten.  
 Die Zeichnung ist dem Empfänger nur zu seinem Gebrauch anvertraut.  
 Die Weitergabe, Vervielfältigung, Verbreitung, auch auszugsweise, ist ohne schriftliche Genehmigung der IBB.  
 Die IBB haftet nicht für Schäden, insbesondere Vermögensschäden, die aus dem Gebrauch dieser Zeichnung resultieren.  
 Werteverfahren, mitgeteilt oder zugänglich gemacht werden.

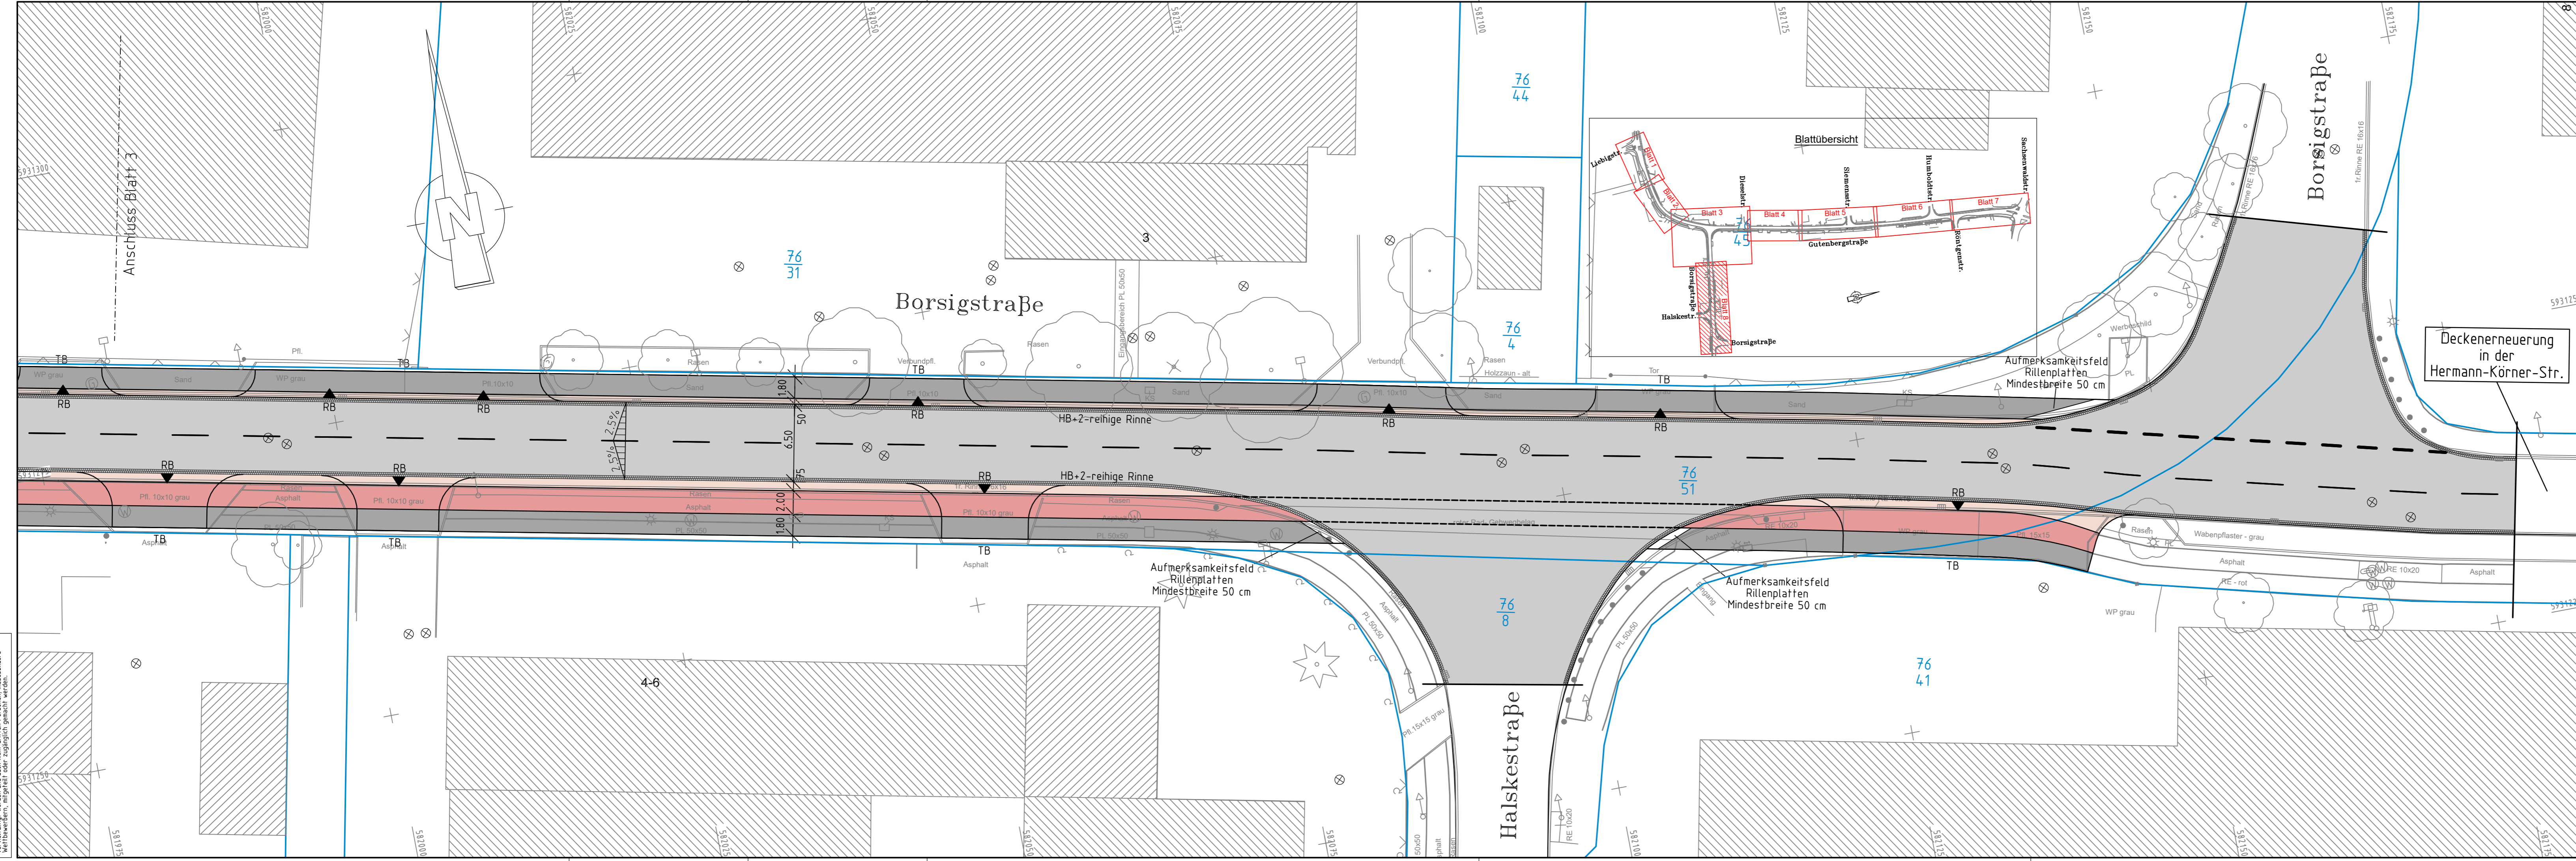

### ZEICHNERKLÄRUNG

	gepl. Verkehrsfläche, Asphalt
	gepl. Gehweg
	gepl. Zufahrt
	gepl. Parkflächen
	gepl. Radweg
	gepl. Sicherheitsstreifen
	gepl. Grünfläche
	zu fällende Bäume
	gepl. Zufahrten
	Rundbord / Tiefbord / Hochbord

E				
D				
C				
B				
A				
Nr.	Art der Änderung	Datum	Bearbeitet	Gezeichnet
Entwurfsbearbeitung:			Datum	Name
IBB INGENIEURBÜRO FÜR BAUTECHNIK GmbH & Co. KG		bearbeitet	04.02.20	Laskowski
Ramskamp 77-85 25337 Elmshorn Fon 04121 4577-0 Fax 04121 457750 e-mail: info@ibb-planung.de www.ibb-planung.de		gezeichnet	04.02.20	Gruber
		Z.-Nr.	03-1056-1-04	
		geprüft:		

	Stadt Reinbek		Anlage	7
	Ausbau der Borsigstraße		Blatt Nr.	8
		Reg.Nr.:		
		Datum	Zeichen	

Lageplan		bearbeitet	
Vorzugsvariante		gezeichnet	
- Vorplanung -		geprüft	
Aufgestellt		Maßstab:	1:250

Aufgestellt			