
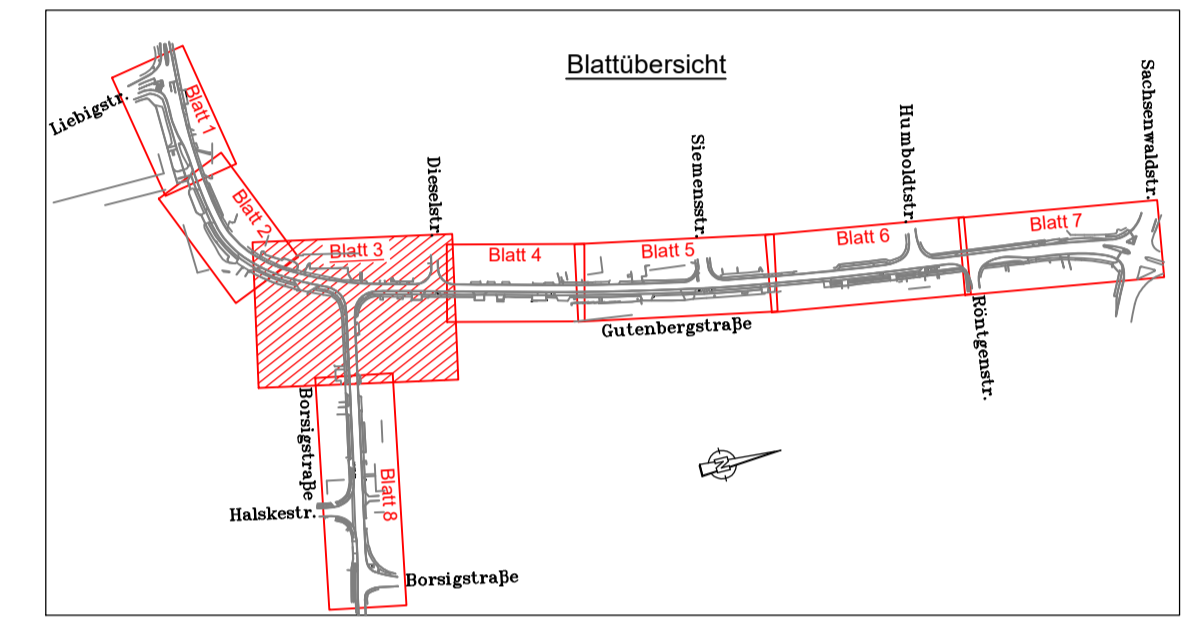


Blatt 3
1:250

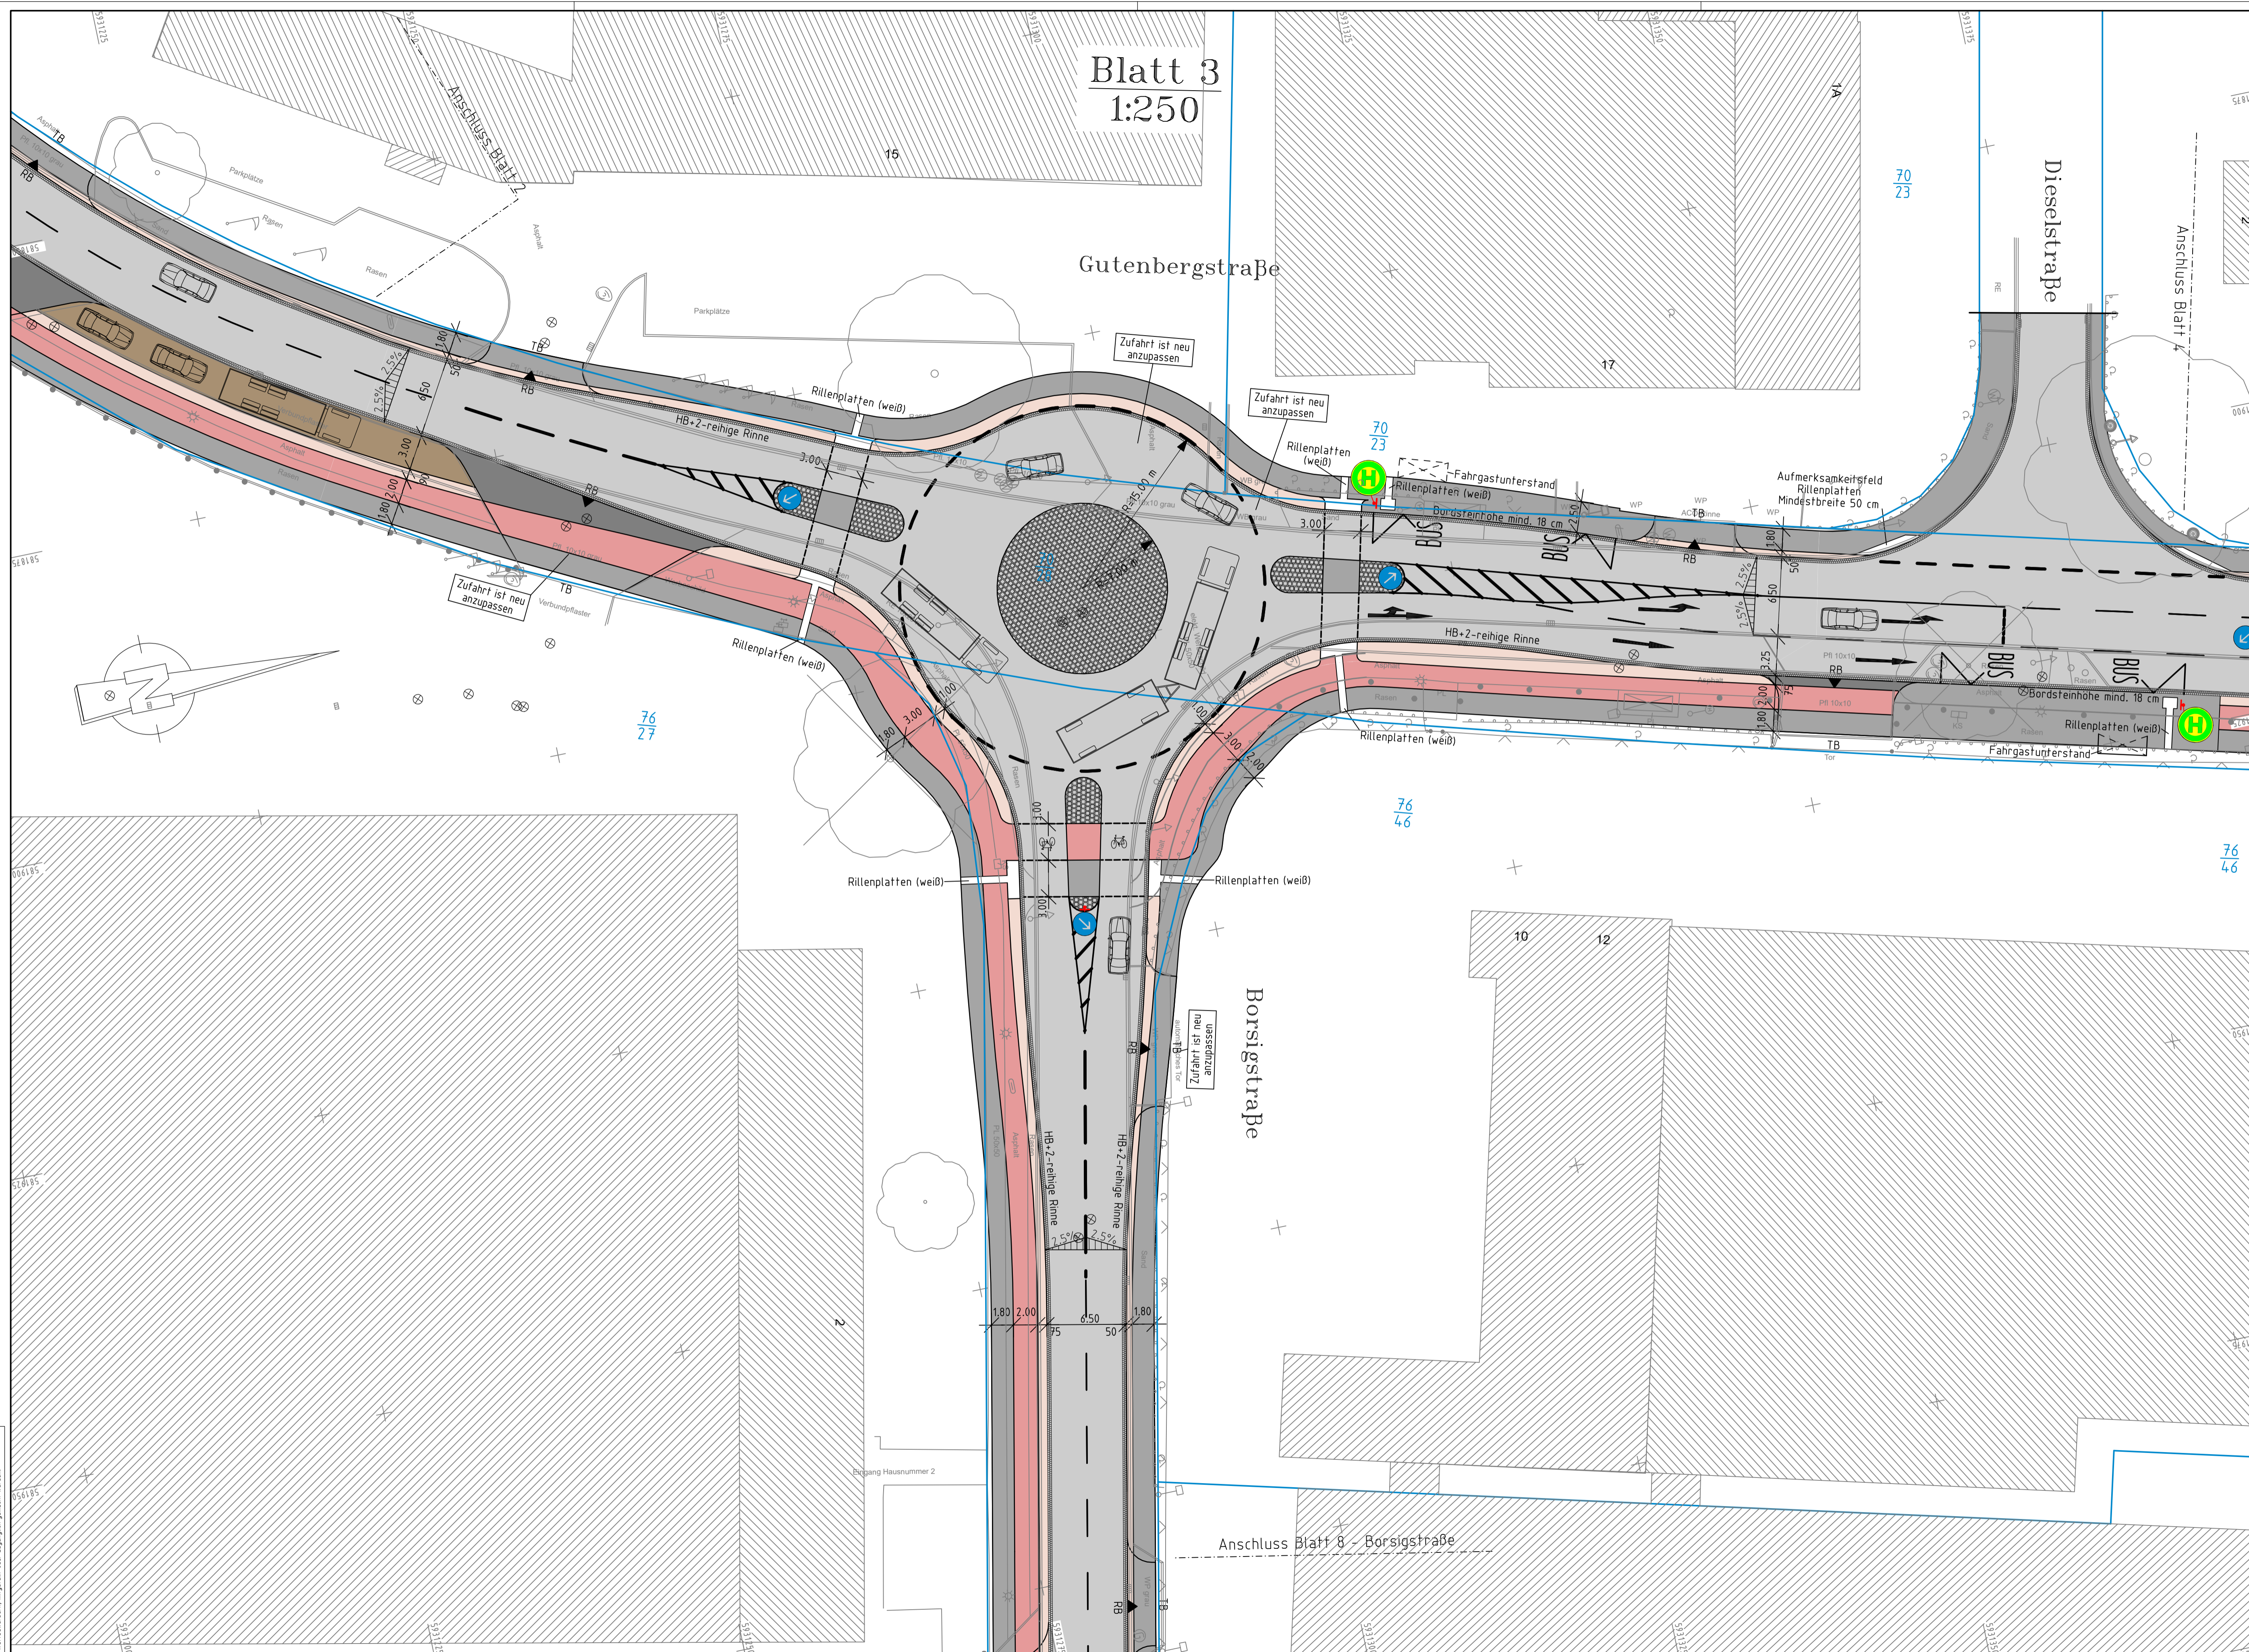

ZEICHENERKLÄRUNG

	gepl. Verkehrsfläche, Asphalt
	gepl. Gehweg
	gepl. Zufahrt
	gepl. Parkflächen
	gepl. Radweg
	gepl. Sicherheitsstreifen
	gepl. Grünfläche
	zu fällende Bäume
	gepl. Zufahrten
	Rundbord / Tiefbord / Hochbord

E				
D				
C				
B				
A				
Nr.	Art der Änderung	Datum	Bearbeitet	Gezeichnet
Entwurfsbearbeitung				
IBB INGENIEURBÜRO FÜR BAUTECHNIK GmbH & Co. KG		bearbeitet	24.01.20	Laskowski
Ramskamp 77-85 25337 Elmshorn Fon 04121 4577-0 Fax 04121 457750 e-mail: info@ibb-planung.de www.ibb-planung.de		gezeichnet	24.01.20	Gruber
		Z.-Nr.	03-1056-1-41	
		geprüft:		

<p>Stadt Reinbek Ausbau der Gutenbergstraße</p>	Anlage	7
	Blatt Nr.	3
<p>Lageplan Vorzugsvariante - Vorplanung -</p>	bearbeitet	
	gezeichnet	
<p>Aufgestellt</p>	geprüft	
	Maßstab:	1:250

© Copyright: alle Rechte vorbehalten. I 247-032 IBB.
Die Zeichnung ist ein Entwurf für die Ausführung. Die Ausführung ist dem Auftraggeber überlassen. Die Ausführung ist dem Auftraggeber überlassen. Die Ausführung ist dem Auftraggeber überlassen.